

Referenzprojekt

Basel, Bestandsvermessung Hardstrasse 52



AUFTRAGGEBER

Mirabaud & Cie SA, Genève

ARCHITEKT

MVT Architectes SA, Genève

LEISTUNGEN


Vollständige Gebäudeaufnahme mittels 3D-Laserscanning

Erstellung detaillierter Grundlagenpläne im Massstab 1:50 nach SIA400:


- 5 Grundrisspläne
- 2 Vertikalschnitte
- 3 Fassadenansichten
- 1 Dachaufsicht
- Detailpläne Haupteingangstüre und Fenster

REFERENZPERSON


Christine Renold

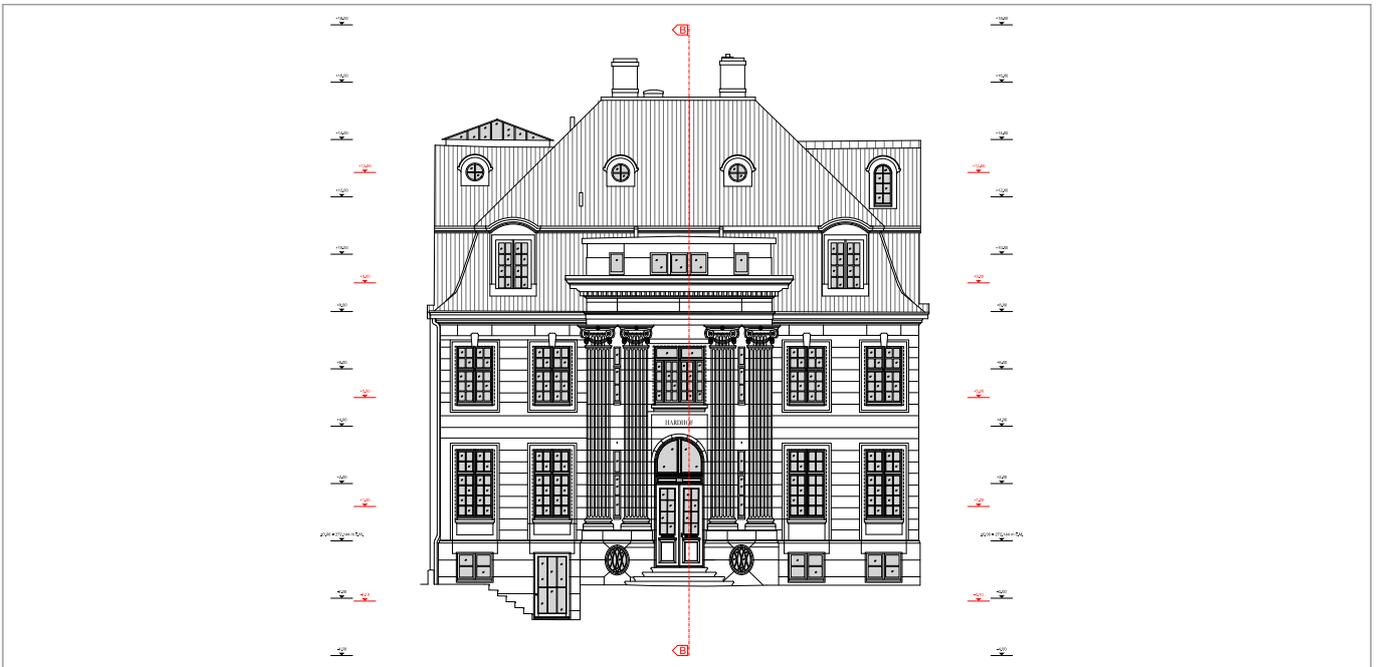

Ansicht Hauptfassade

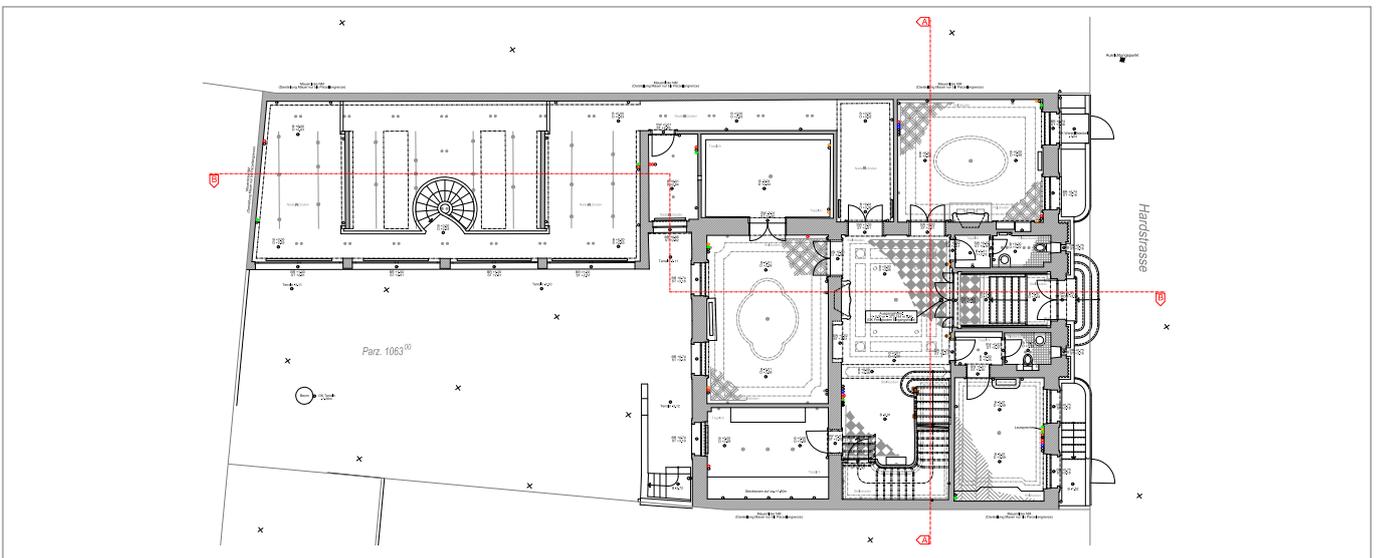

Grundriss Erdgeschoss mit Darstellung der Bodenbeläge, Deckenverzierungen und Steckdosenstandorten

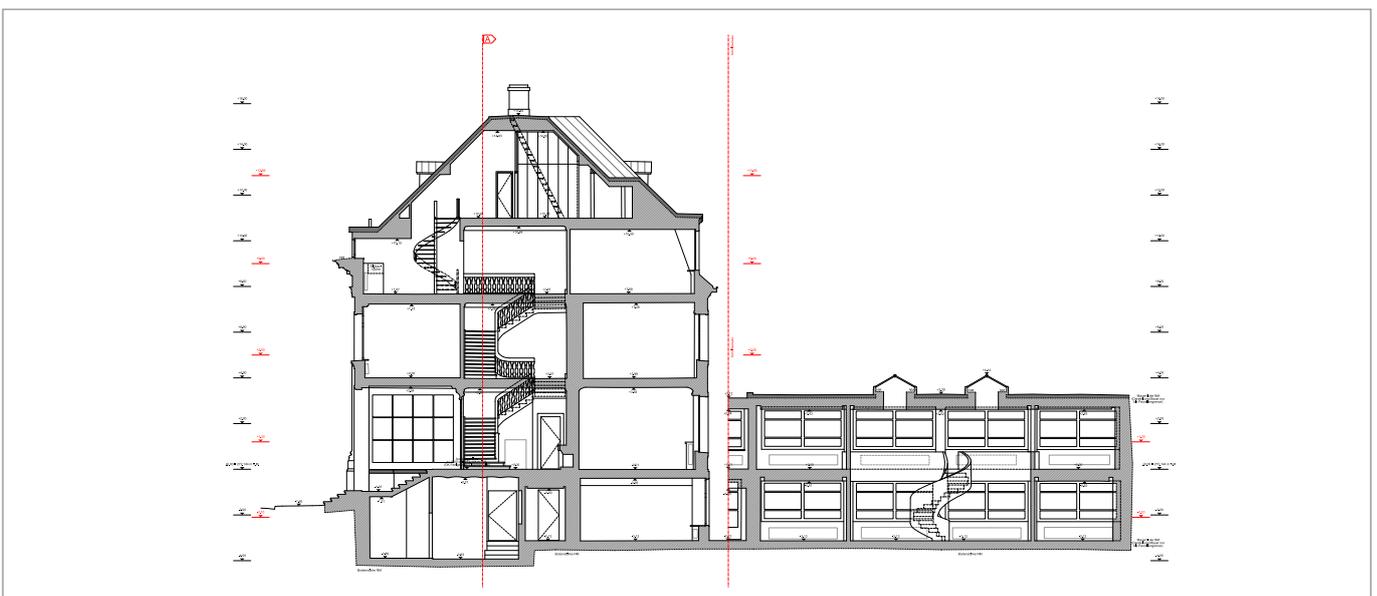

Längsschnitt durch das Gebäude inkl. Anbau

