

Referenzprojekt

Basel, Nauenstrasse 55, Peter Merian Strasse 58



AUFTRAGGEBER

Vision AG, Bäch

AUSFÜHRUNG

2016


LEISTUNGEN

Bestandsvermessung gesamtes Gebäude mittels Laserscanning
Erstellung detaillierter Grundlagenpläne im Massstab 1:100 nach SIA400:


- 11 Grundrisspläne
- 2 Vertikalschnitte
- 4 Fassadenansichten
- Abgabe der Scandaten mit Viewer

REFERENZPERSON


Andre Raeber

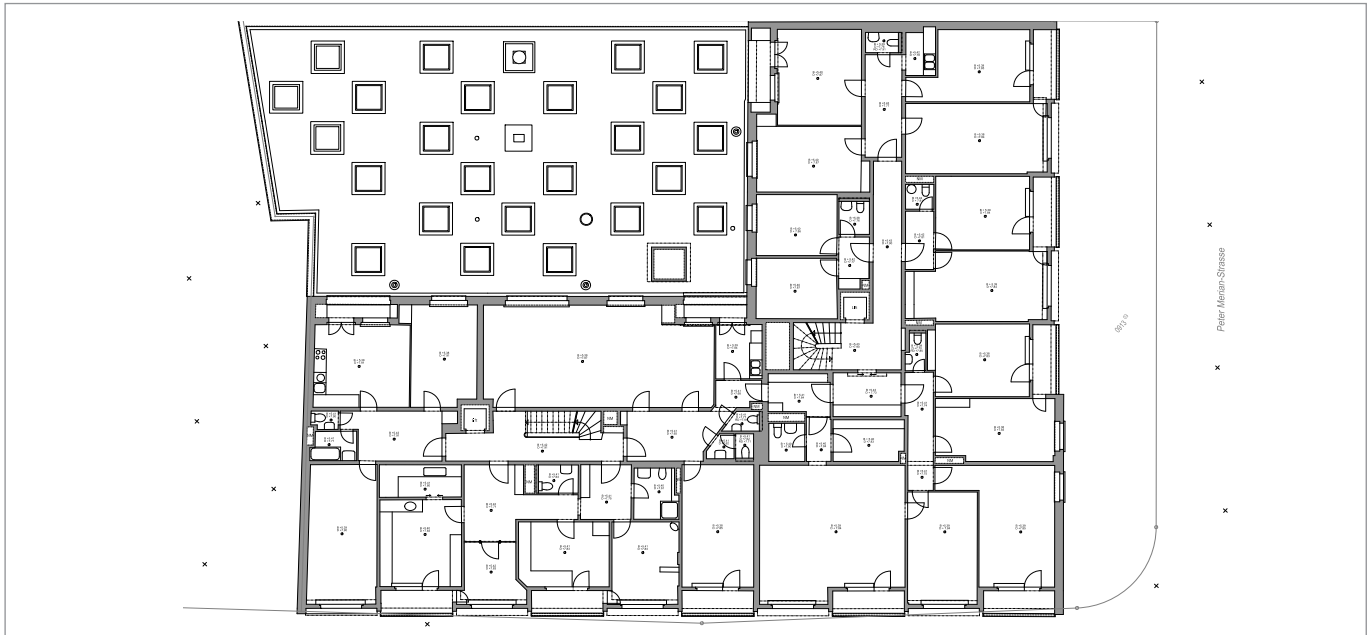

Grundriss 2.Obergeschoss, Detaillierung 1:100

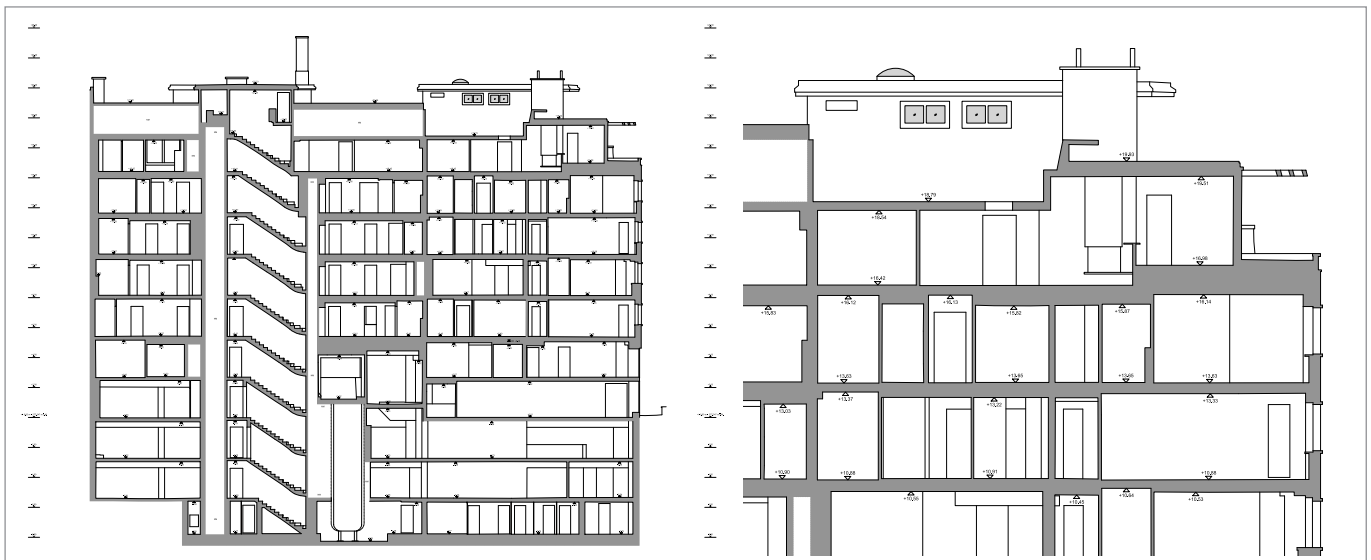

Vertikalschnitt quer durch Gebäude, Detaillierung 1:100

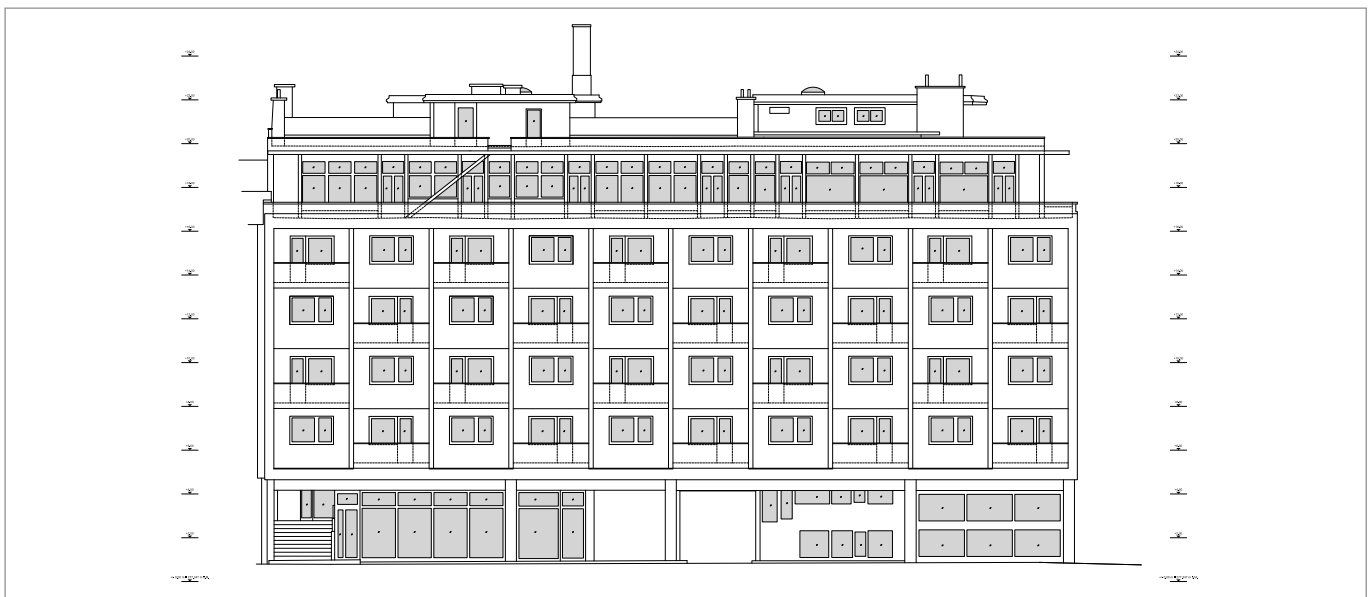

Fassadenansicht, Detaillierung 1:100

