

Referenzprojekt Aktienmühle, Basel



AUFTRAGGEBER

Metron Architektur AG, Brugg

AUSFÜHRUNG

2014

LEISTUNGEN


Vollständige Gebäudeaufnahme mittels 3D-Laserscanning

Erstellung detaillierter Grundlagenpläne im Massstab 1:50 nach SIA400:


- 8 Grundrisspläne
- 7 Vertikalschnitte
- 4 Fassadenansichten
- 1 Umgebungsplan

REFERENZPERSON


Caroline Verbeeten

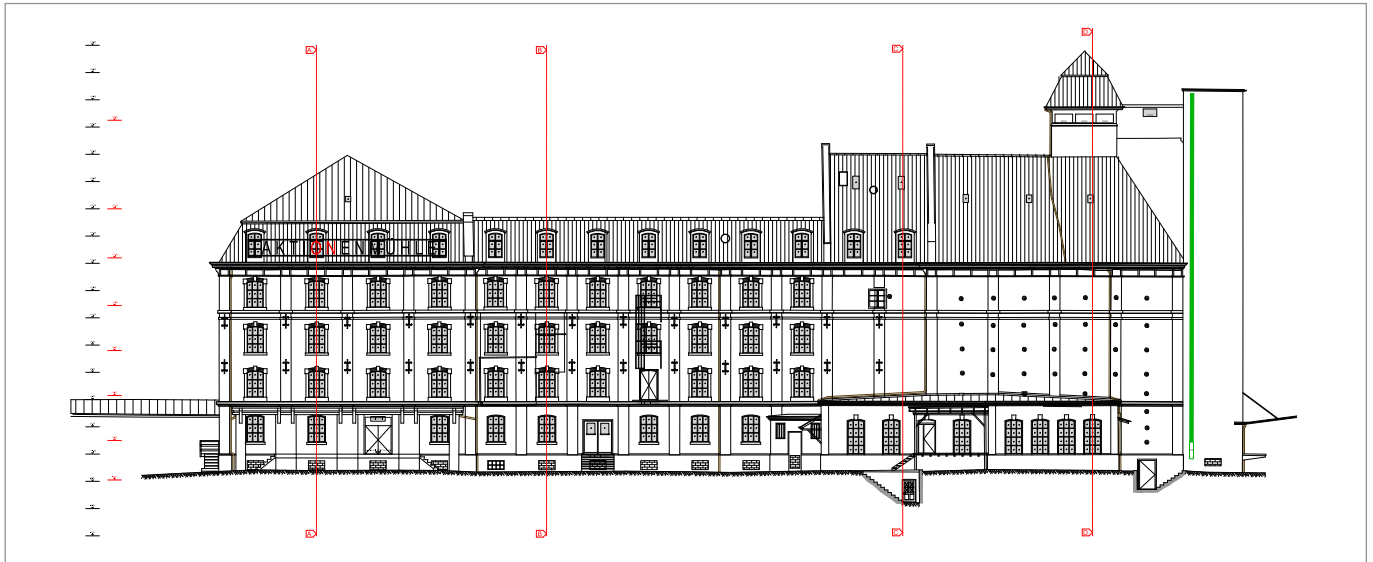

Fassadenansicht Süd-Fassade

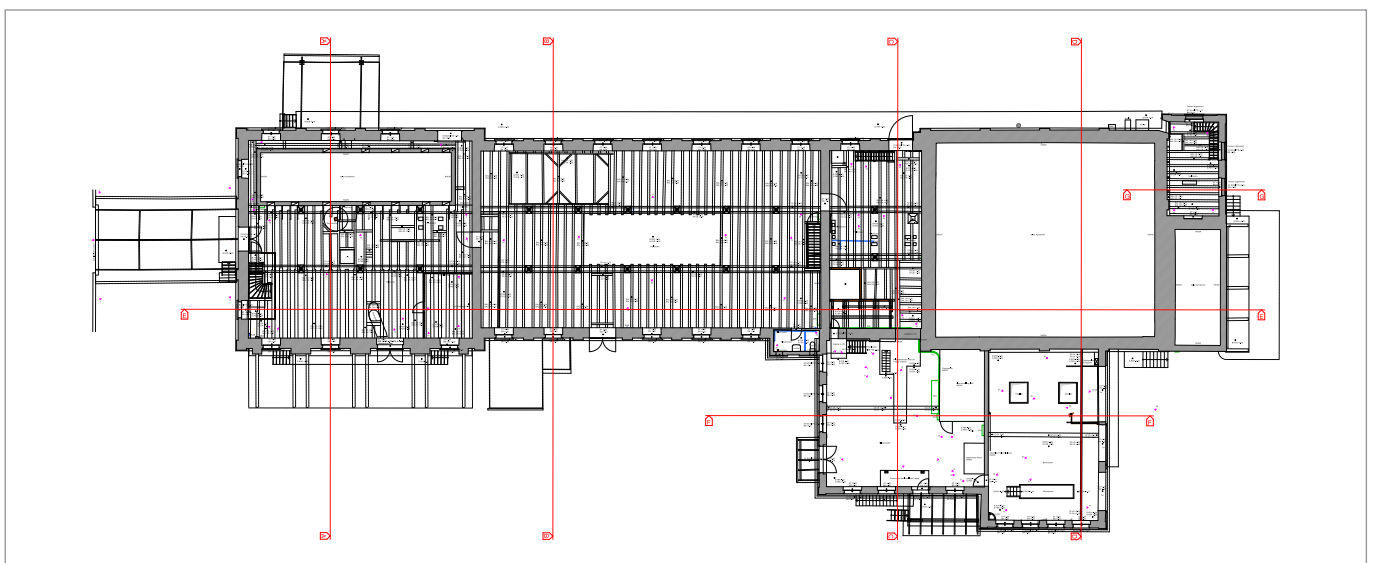

Grundriss Erdgeschoss mit allen Holzbalken der Deckenkonstruktion

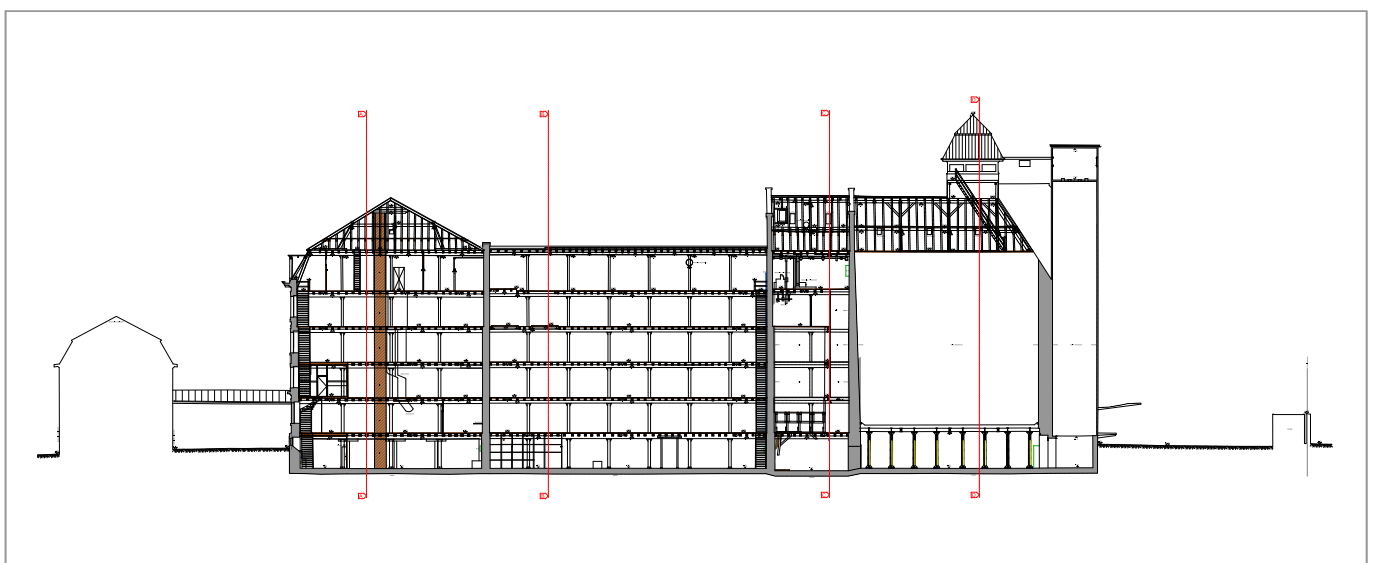

Längsschnitt durch den imposanten Baukörper

