

Referenzprojekt Stadt Thun, Schloss Schadau



AUFTRAGGEBER

Einwohnergemeinde Thun, Amt für Stadtliegenschaften

AUSFÜHRUNG

2017

LEISTUNGEN


Bestandsvermessung vom gesamten Schloss mittels Laserscanning

Erstellung detaillierter Grundlagenpläne im Massstab 1:50 nach SIA400:


- 6 Grundrisspläne
- 2 Vertikalschnitte
- 4 Fassadenansichten

REFERENZPERSON

Martin Bickel

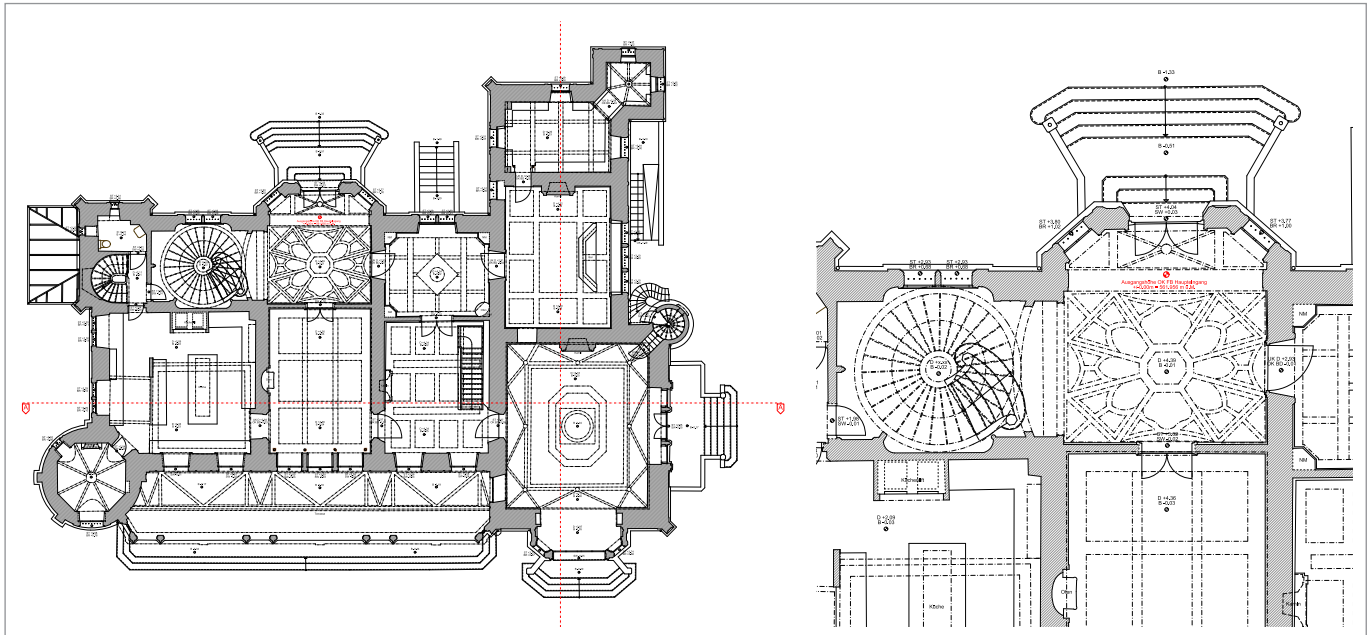

Grundriss Erdgeschoss, Detaillierung 1:50

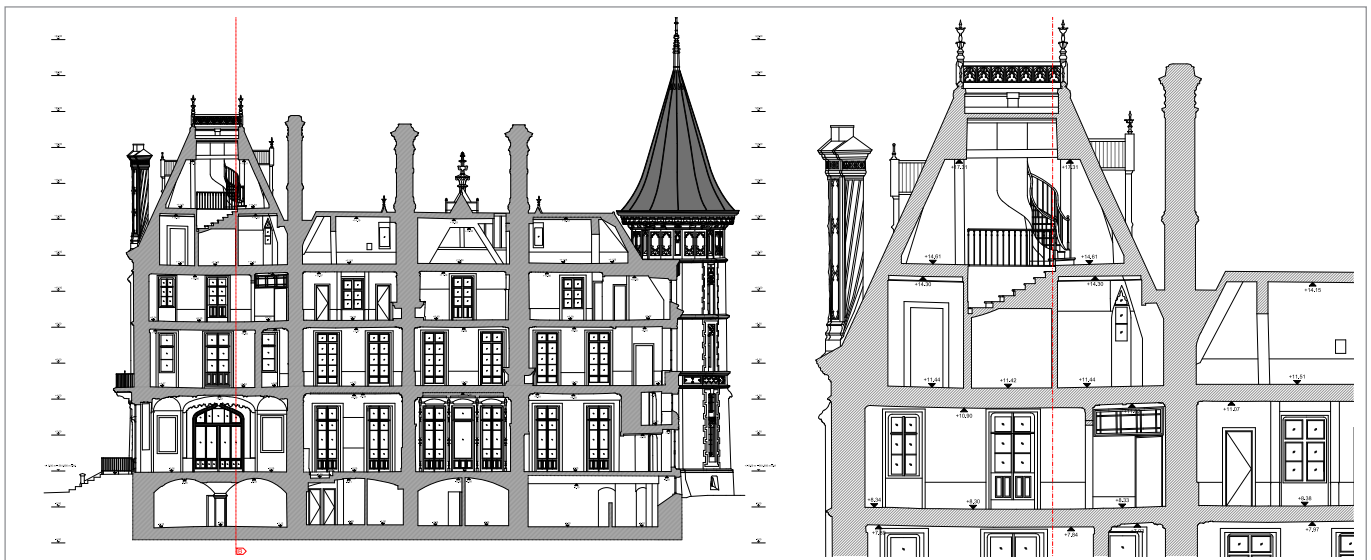

Vertikalschnitt durch Schloss, Detaillierung 1:50



Fassadenansicht, Detaillierung 1:50

