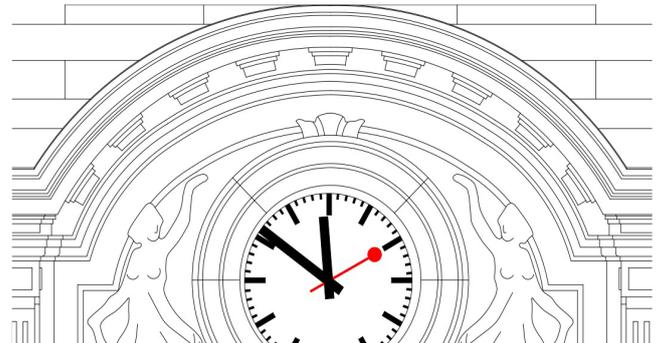
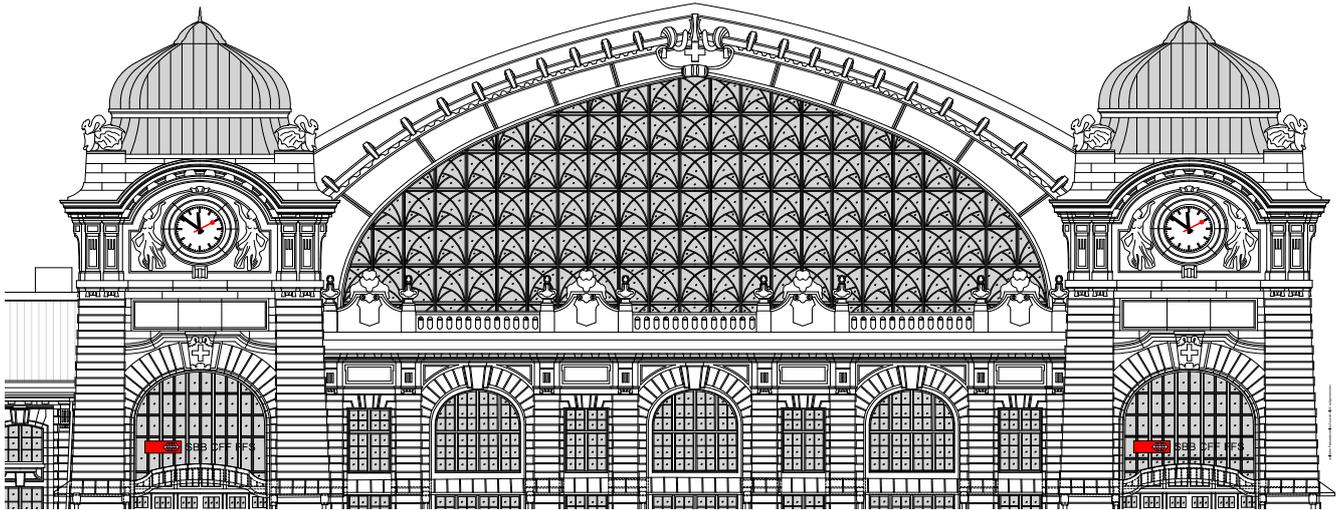


## Referenzprojekt

## Basel Bahnhof SBB: Aufnahme Fassade und Reisezentrum

**ARCHITEKT**

Architekturbüro Lukas Dickmann, Basel

**AUFTRAGGEBER**

Schweizerische Bundesbahnen SBB

**AUSFÜHRUNG**

2015

**LEISTUNGEN**

Aufnahme Haupteingangsbereich Bahnhof SBB, Basel inkl. Innenhof und komplettes Reisezentrum

Erstellen detaillierter Grundlagepläne im Massstab 1:50 nach SIA400:

- 3 Fassadenansichten (Eingangsbereich, Innenhof, Perronbereich)
- 3 Grundrisse (Reisezentrum Bahnhof SBB UG, EG, OG)
- 2 Vertikalschnitte (Reisezentrum Bahnhof SBB)

**REFERENZPERSON**Stefan Glauser (SBB, immobilien Bewirtschaftung Konzepte & Projekte)  
Beat Eichrodt (Architekturbüro Lukas Dickmann)