


Referenzprojekt


Bestandsvermessung Heilsarmeegebäude Liestal




AUFTRAGGEBER	Heilsarmee Schweiz-Österreich-Ungarn, Bern
ARCHITEKT	Werkpol AG, Liestal BL
AUSFÜHRUNG	2015
LEISTUNGEN	Vollständige Bestandsaufnahme Heilsarmeeräumlichkeiten sowie der Heilsarmee-Mietwohnungen und Auswertung von Grundriss- und Vertikalschnittplänen im Massstab 1:50 (in Anlehnung an SIA 400) → 5 Grundrisse (UG, EG, 1.OG, 2.OG und DG) → 3 Vertikalschnitte
REFERENZPERSON	Frau Ursula Häring (Heilsarmee)

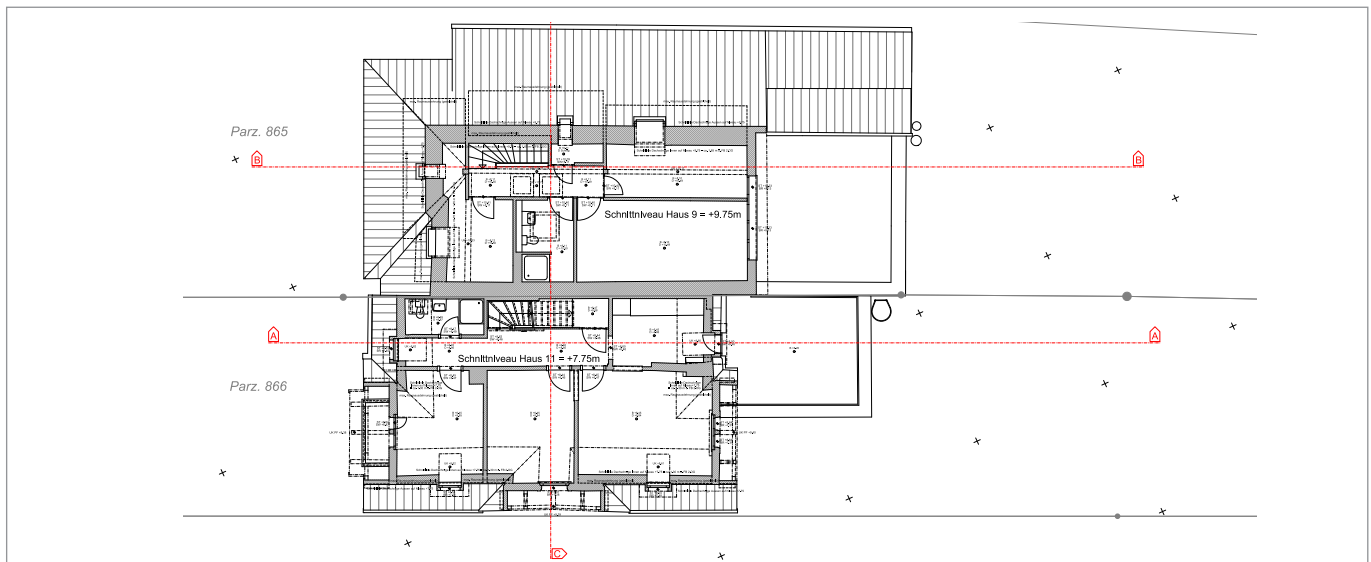

Grundriss 2. Obergeschoss

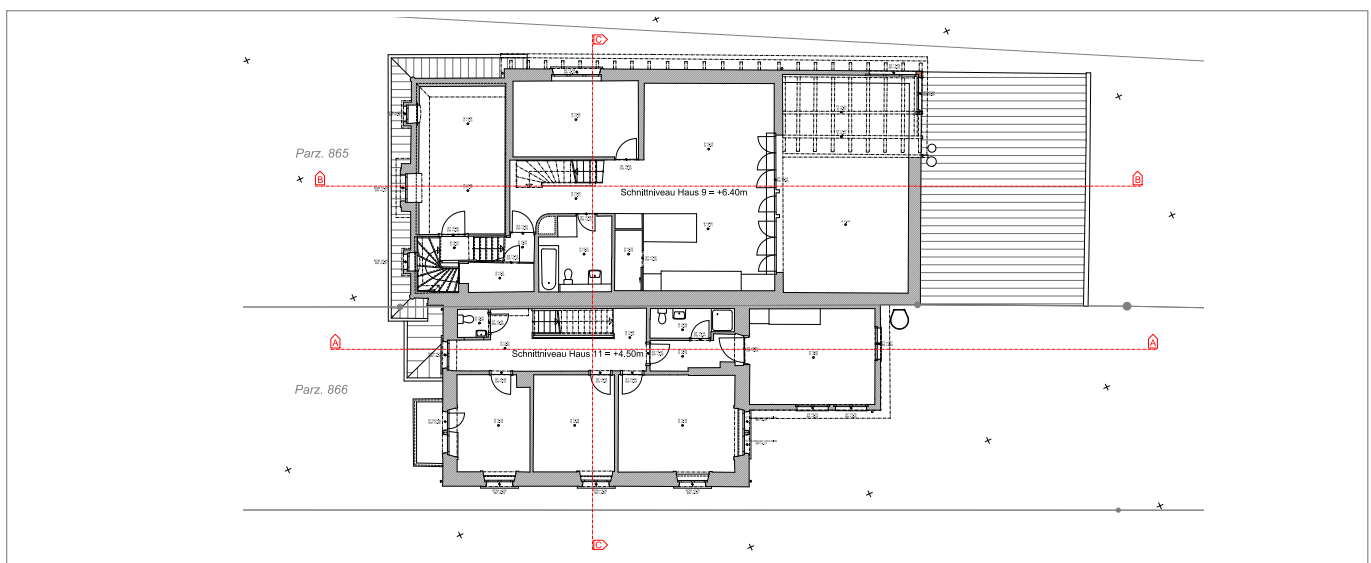

Grundriss 1. Obergeschoss

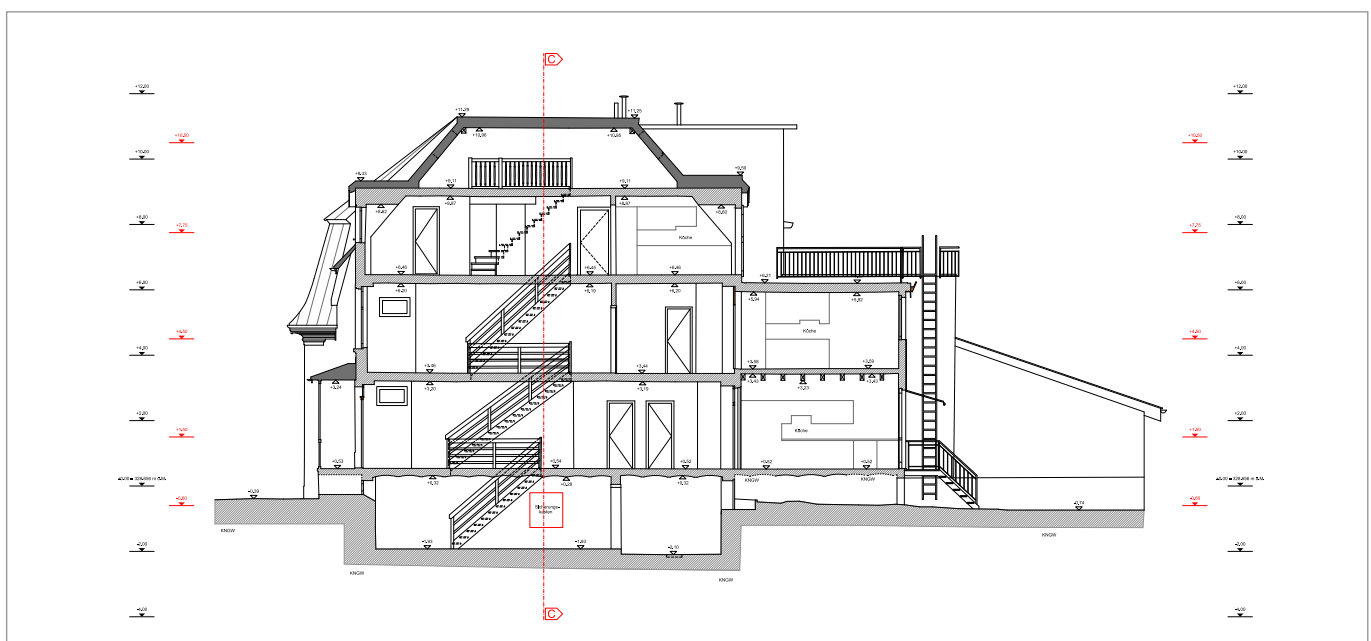

Längsschnitt B-B durch den gesamten Gebäudetrakt

