


Referenzprojekt

Titterten, Wohnhaus mit Scheune, Bielgasse

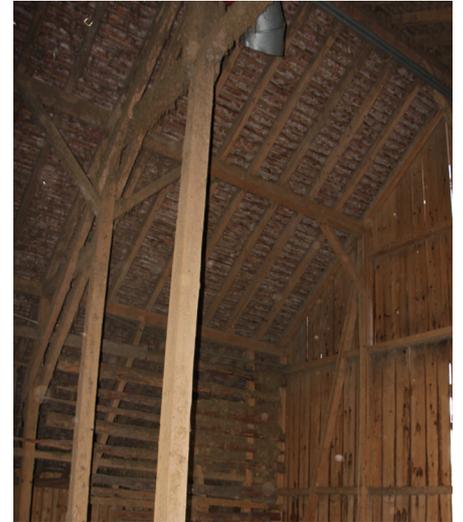

Bildhö
flexibe

AUFTRAGGEBER

Eichholzer Architekten

AUSFÜHRUNG

2016

LEISTUNGEN


Bestandsvermessung von Wohnhaus und Scheune mittels Laserscanning

Erstellung detaillierter Grundlagepläne im Massstab 1:100 nach SIA400:


- 5 Grundrisspläne
- 3 Vertikalschnitte
- 4 Fassadenansichten
- Digitales Terrainmodell bis zu den angrenzenden Grundstücken

REFERENZPERSON


Urs Eichholzer

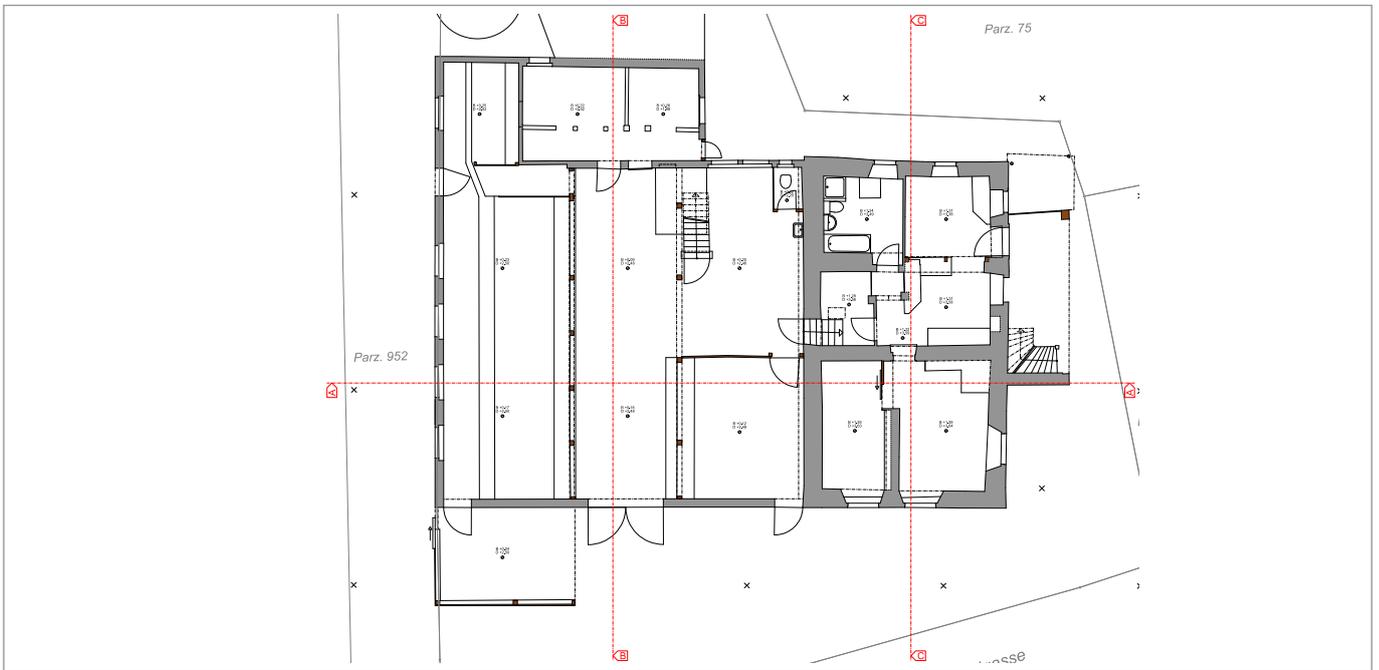

Grundriss Erdgeschoss, Detaillierung 1:100

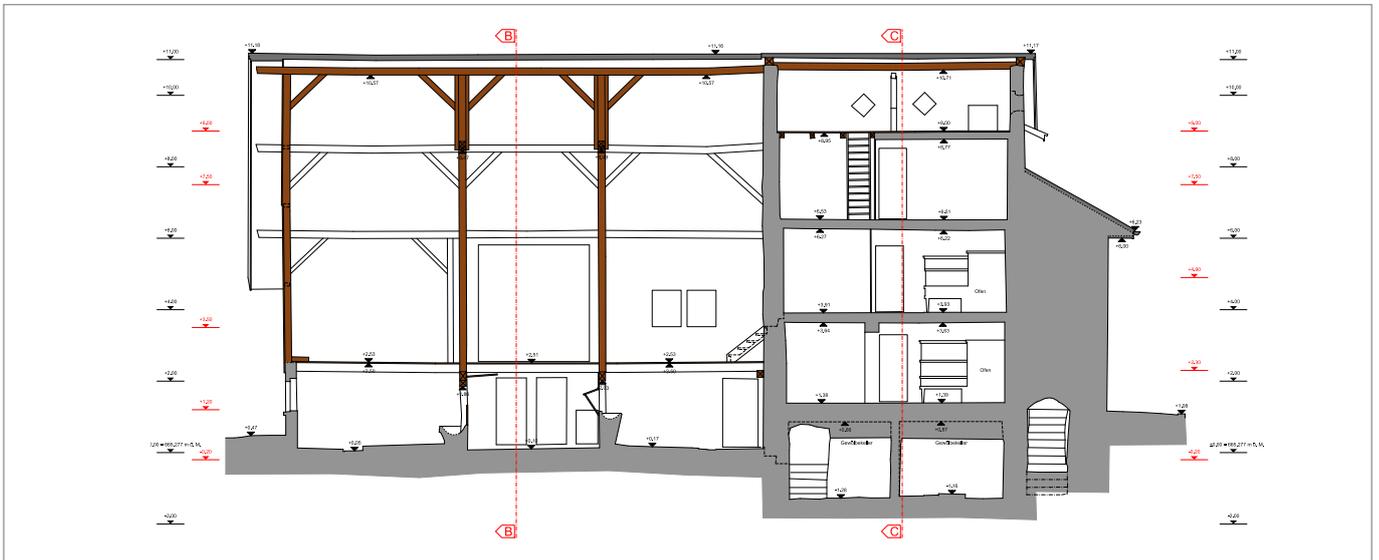

Vertikalschnitt durch Wohnhaus und Scheune, Detaillierung 1:100

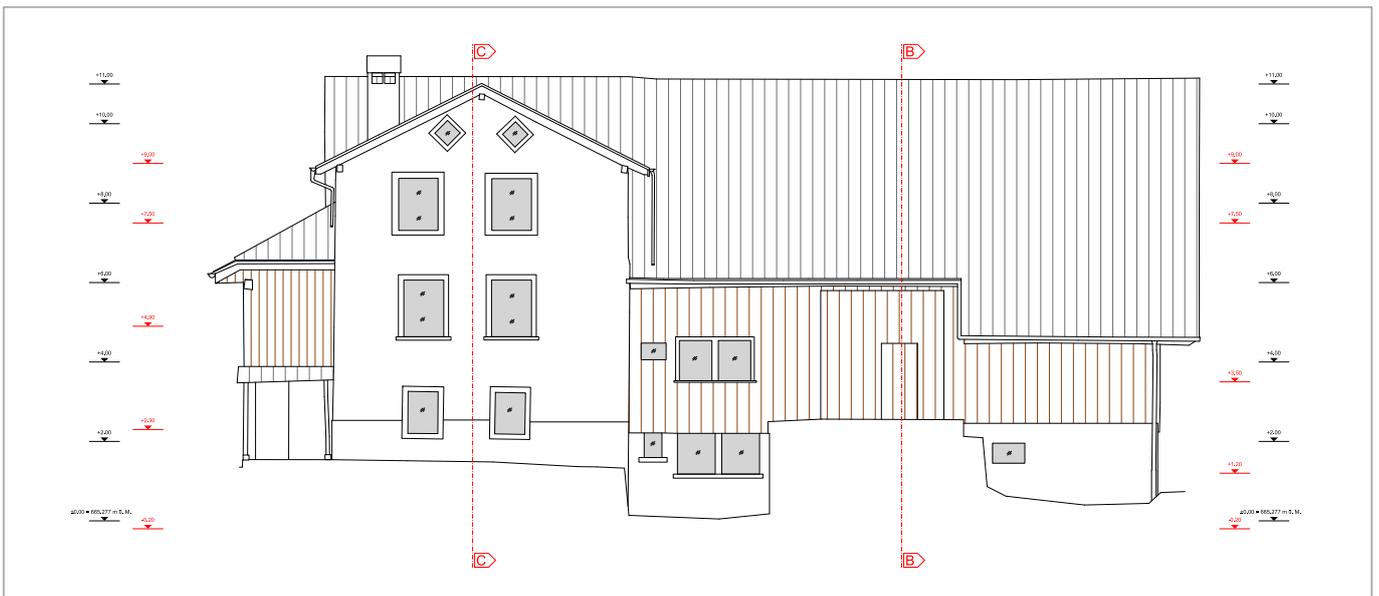

Fassadenansicht, Detaillierung 1:100

