

## Referenzprojekt Hemmiken, Büelweg 15



---

**AUFTRAGGEBER**

Triforium GmbH Architekturbüro, Tenniken

---

**AUSFÜHRUNG**

2013/2014

---

**LEISTUNGEN**

3D-Laserscanning im Aussen- und Innenbereich eines alten Bauernhauses  
inkl. Scheune zur Erstellung verformungstreuer Grundlagenpläne  
im Massstab 1:100

→ 4 Grundrisse (UG, EG, 1.OG, DG)

→ 4 Schnitte


→ 4 Fassadenansichten

Vom vermessenen Gebäude waren keinerlei Pläne vorhanden:  
Die aus den Laserscanning-Daten generierten CAD-Pläne dienen als präzise  
und vollständige Planungsgrundlage für die beabsichtigten Umbauvorhaben.


---

**REFERENZPERSON**


Carmen Baietti

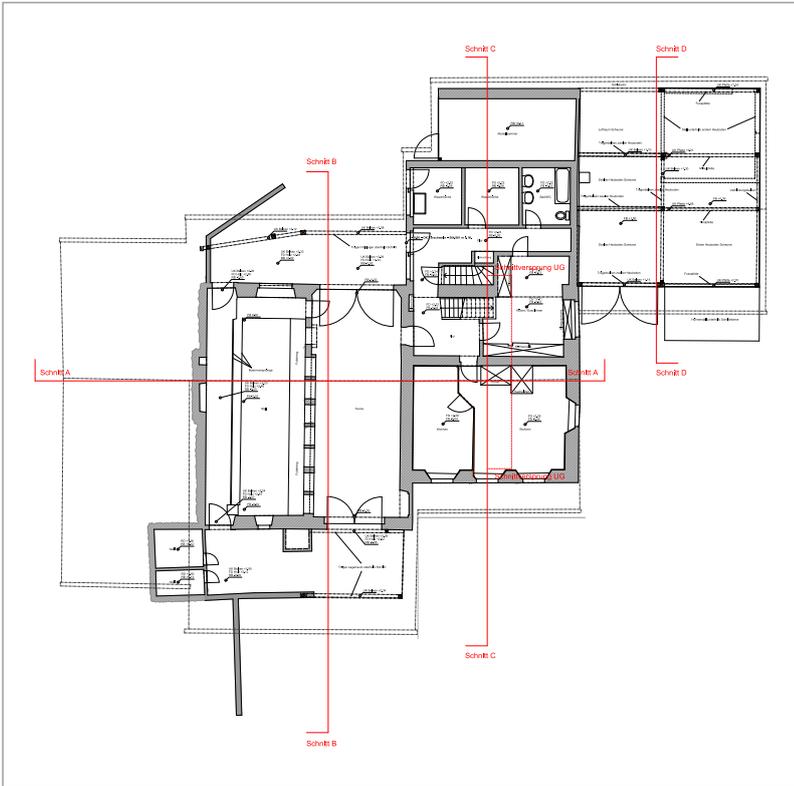


Grundriss Erdgeschoss durch Wohnhaus und beide Scheunen (links und rechts)

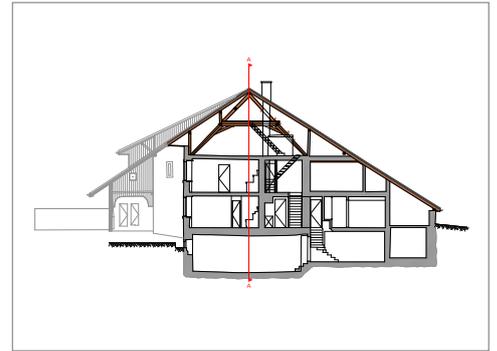

Querschnitt Wohnhaus

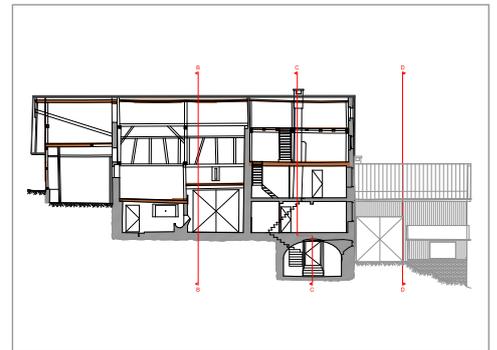

Längsschnitt durch Wohnhaus und Scheune

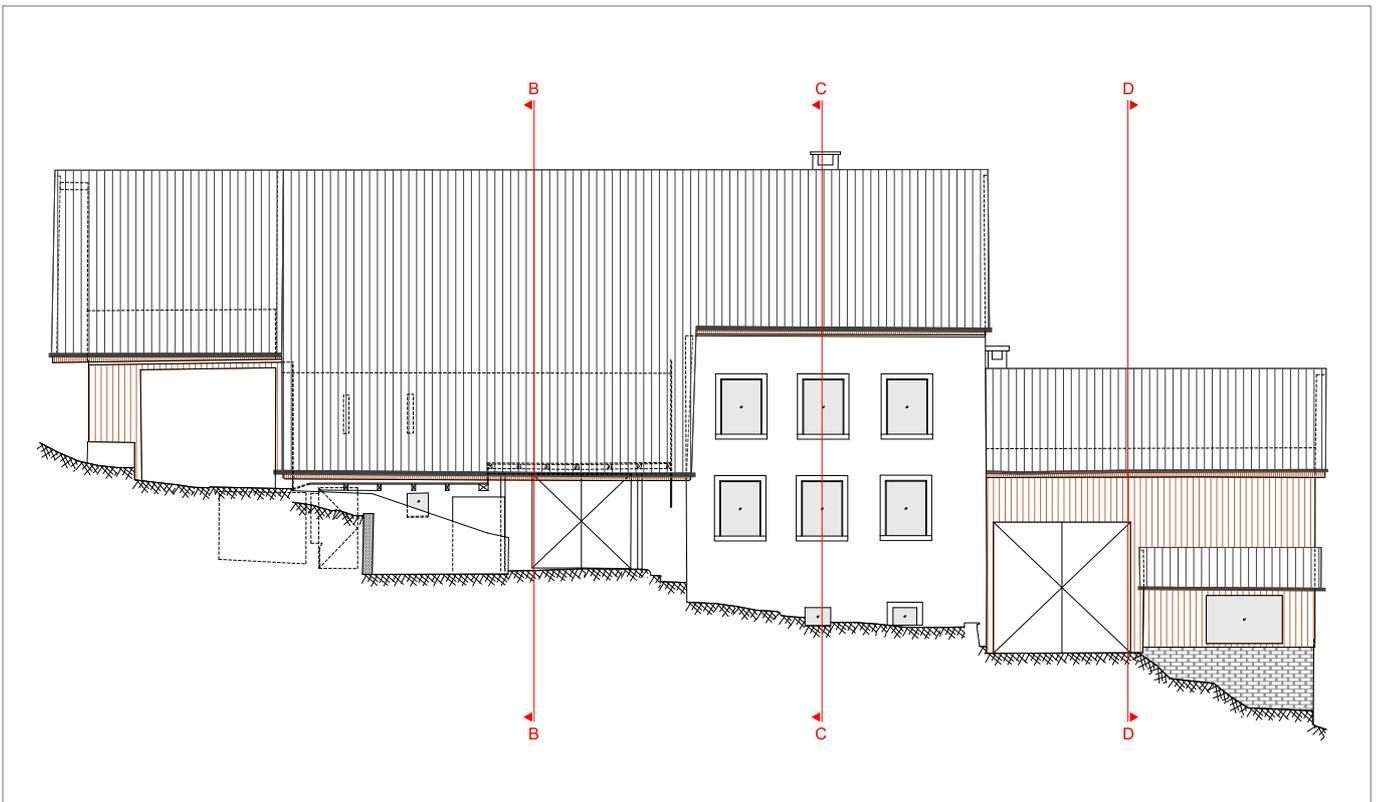

Fassadenansicht Süd-Fassade

