BAU- UND INGENIEURVERMESSUNG

jermann
Geoinformation
Vermessung
Raumplanung

Referenzprojekt
Villmergen, Vogtshaus, Himmelrych 28

ARCHITEKT	Castor Huser Architekturbüro ETH/SIA
AUSFÜHRUNG	2016
LEISTUNGEN	Vollständige Gebäudeaufnahme mittels 3D-Laserscanning Erstellung detaillierter Grundlagenpläne im Massstab 1:50 nach SIA400: → 5 Grundrisspläne → 2 Vertikalschnitte → 4 Fassadenansichten
REFERENZPERSON	Castor Huser

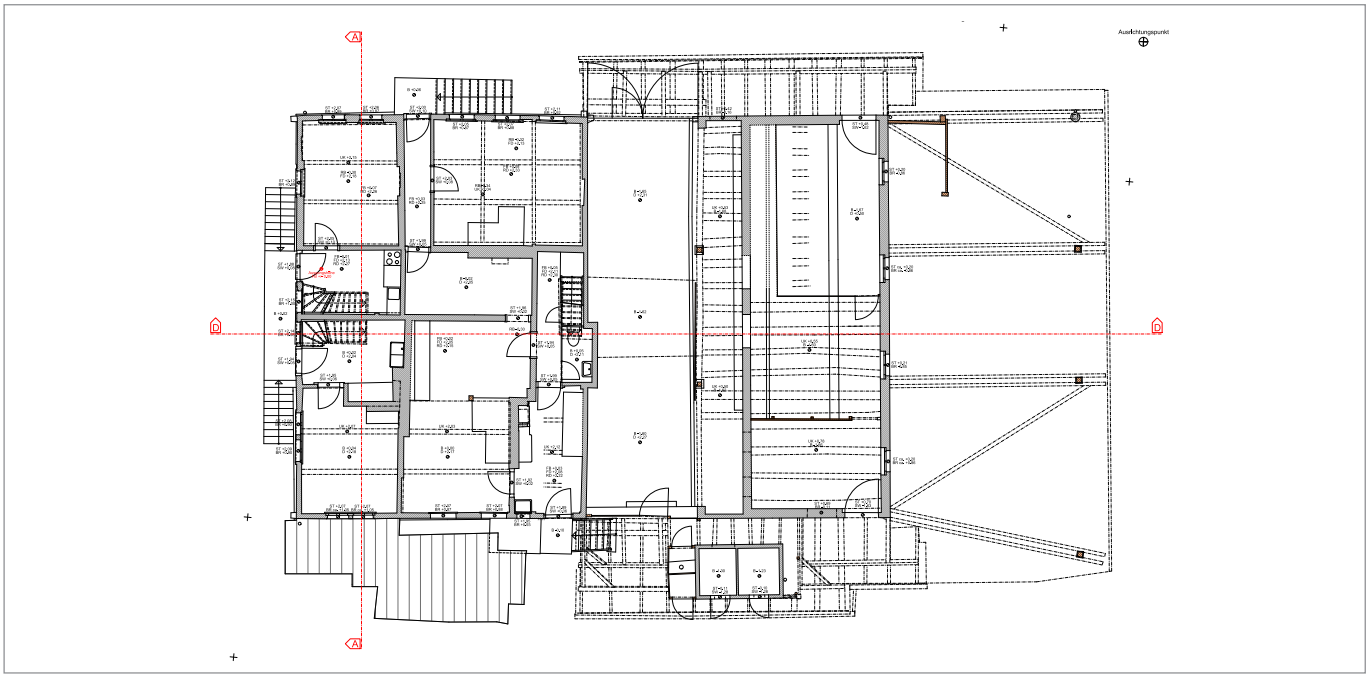

Grundriss Erdgeschoss

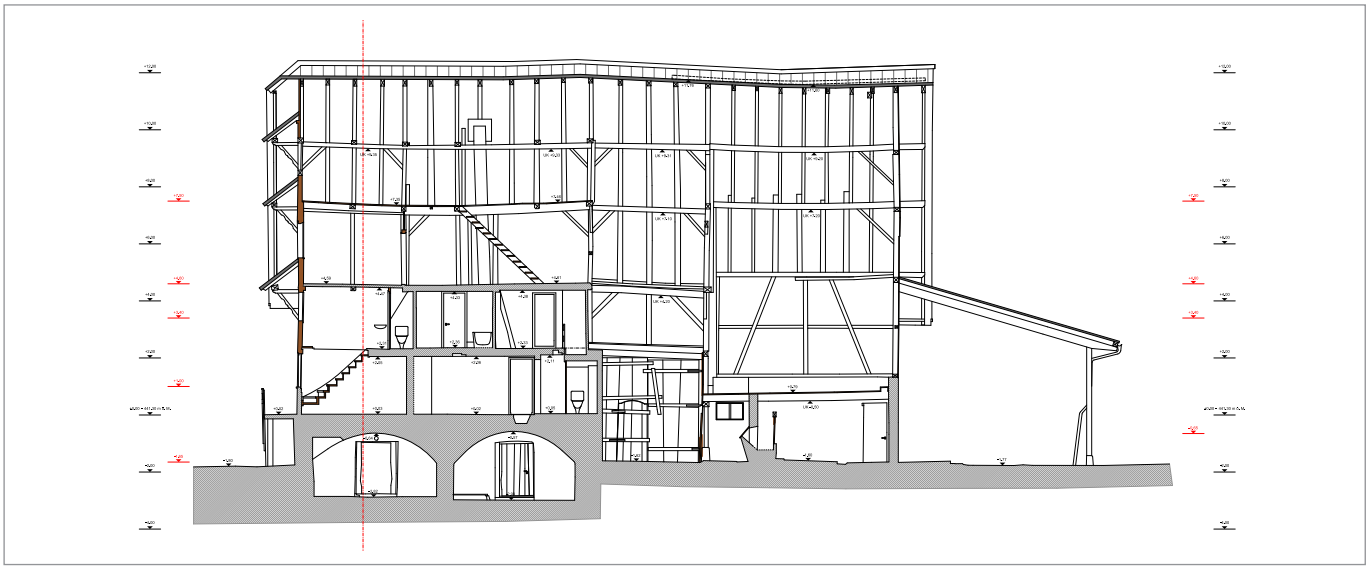

Längsschnitt durch Wohnbereich und Scheune

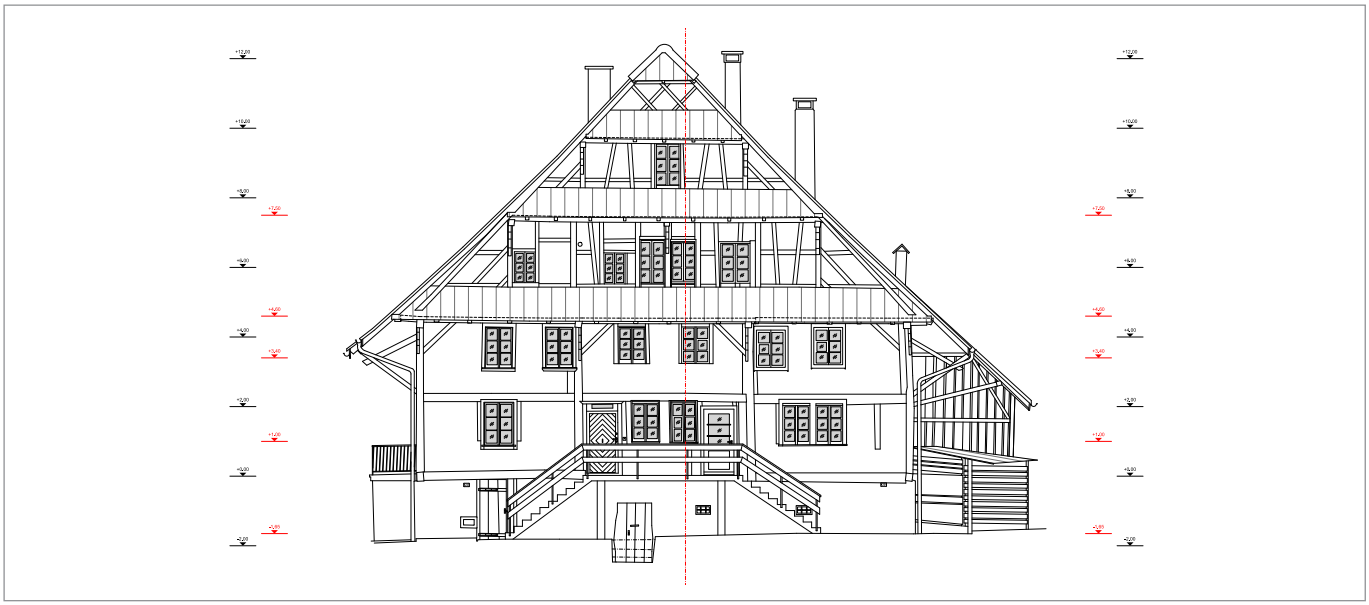

Ansicht Frontfassade

Jermann Ingenieure + Geometer AG | Altenmatteweg 1 | CH-4144 Arlesheim
Telefon +41 61 706 93 93 | info@jermann-ag.ch | www.jermann-ag.ch