

Referenzprojekt

Fribourg, Boulevard de Pérolles 32/34, Rue Vogt 1/3

**AUFTRAGGEBER**

Halter AG, Münchenstein

AUSFÜHRUNG

2017

LEISTUNGEN


Bestandsaufnahme von über 80 Wohn-, Verkaufs- und Büroräumlichkeiten (ca. 18'200 m²) am Boulevard de Pérolles Nr. 32 und 34, sowie an der Rue Vogt Nr. 1 und 3 inkl. gemeinsamer Autoeinstellhalle.

Erstellung detaillierter Grundlagepläne im Massstab 1:100 nach SIA400:


- 17 Grundrisspläne
- 7 Vertikalschnitte
- 7 Fassadenansichten

REFERENZPERSON

Norbert Zimmermann

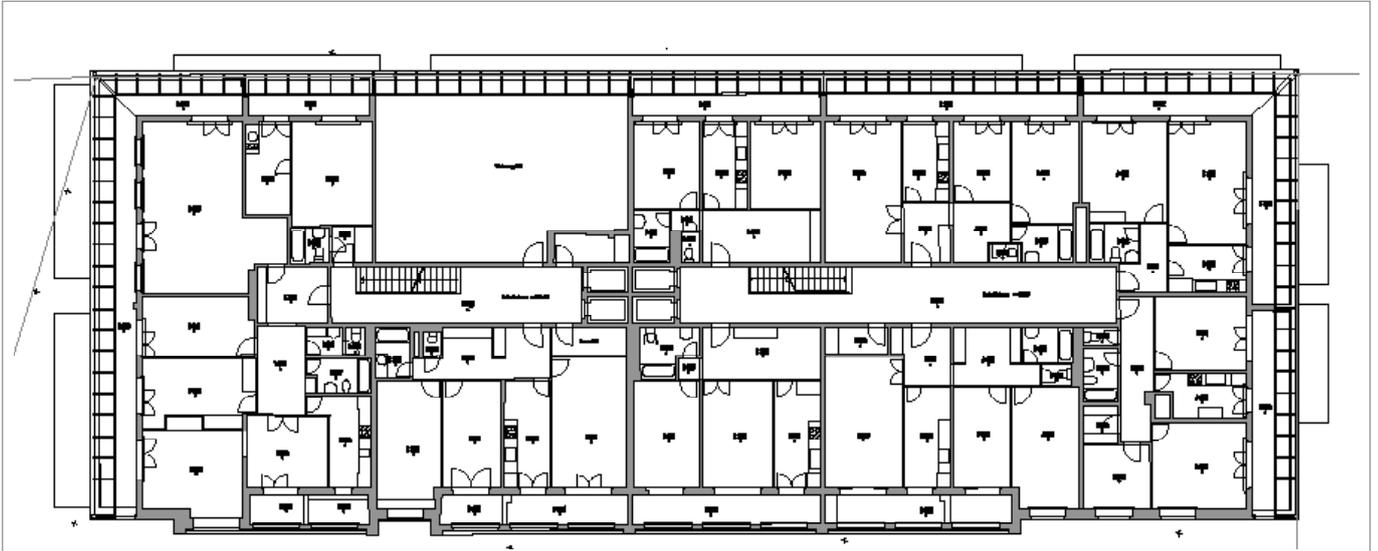

Grundriss Boulevard de Pérolles 32/34, 8.Obergeschoss, Detaillierung 1:100

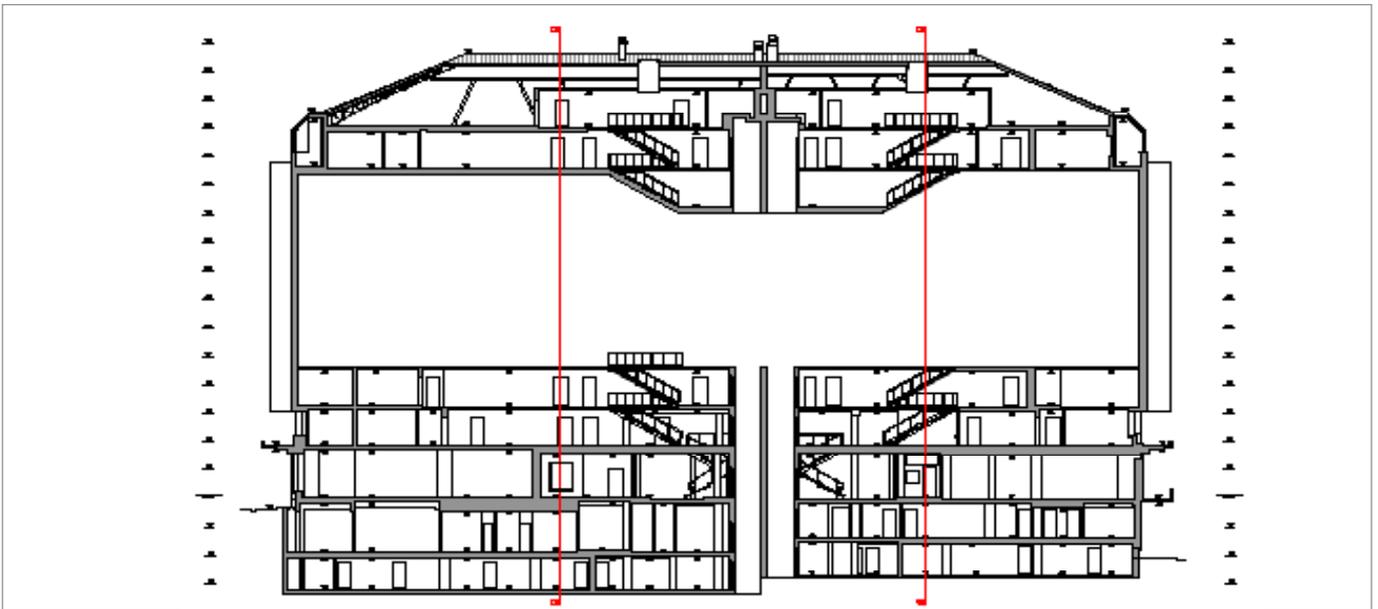

Vertikalschnitt Boulevard de Pérolles, Detaillierung 1:100



Fassadenansicht Boulevard de Pérolles, Detaillierung 1:100

