BAU- UND INGENIEURVERMESSUNG

jermann
Geoinformation
Vermessung
Raumplanung

Referenzprojekt
Arboldswil, Wohnhaus mit Scheune, Hinterdorf 20

AUFTRAGGEBER	Eichholzer Architekten
AUSFÜHRUNG	2016
LEISTUNGEN	Bestandsvermessung von Wohnhaus und Scheune mittels Laserscanning Erstellung detaillierter Grundlagenpläne im Massstab 1:100 nach SIA400: → 4 Grundrisspläne → 2 Vertikalschnitte → 4 Fassadenansichten
REFERENZPERSON	Urs Eichholzer

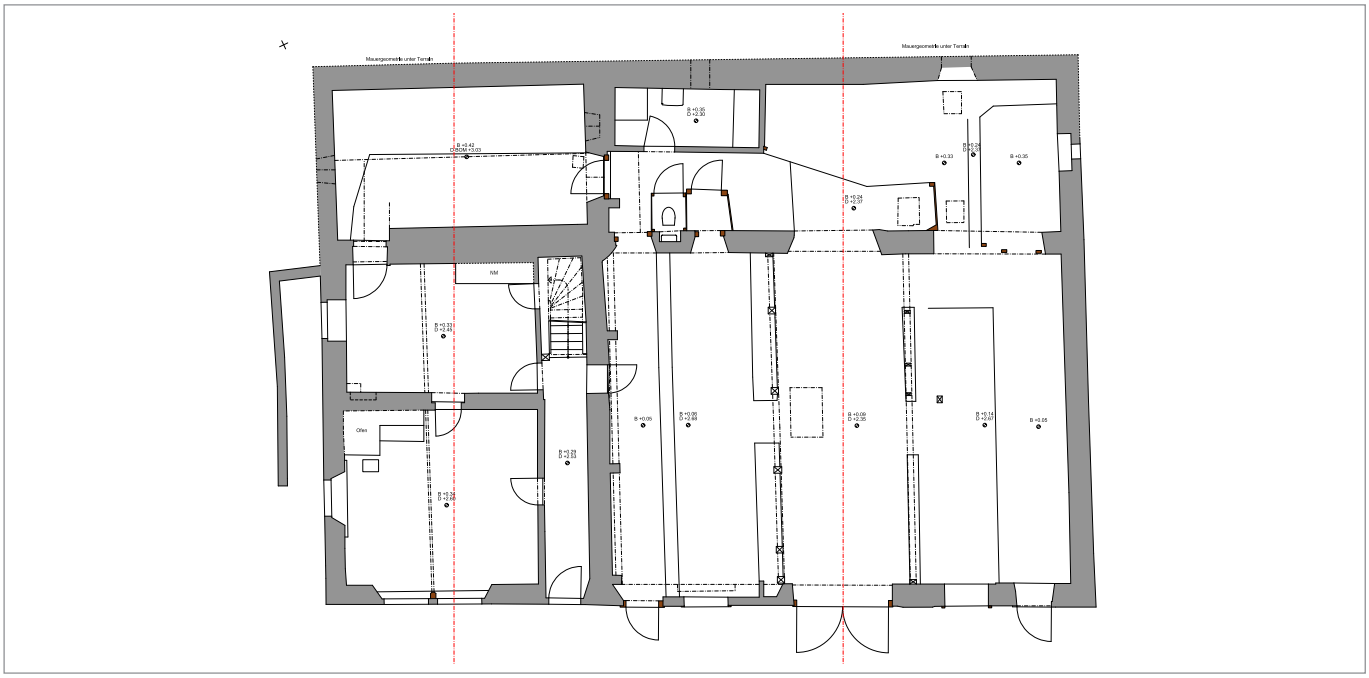

Grundriss Erdgeschoss, Detaillierung 1:100

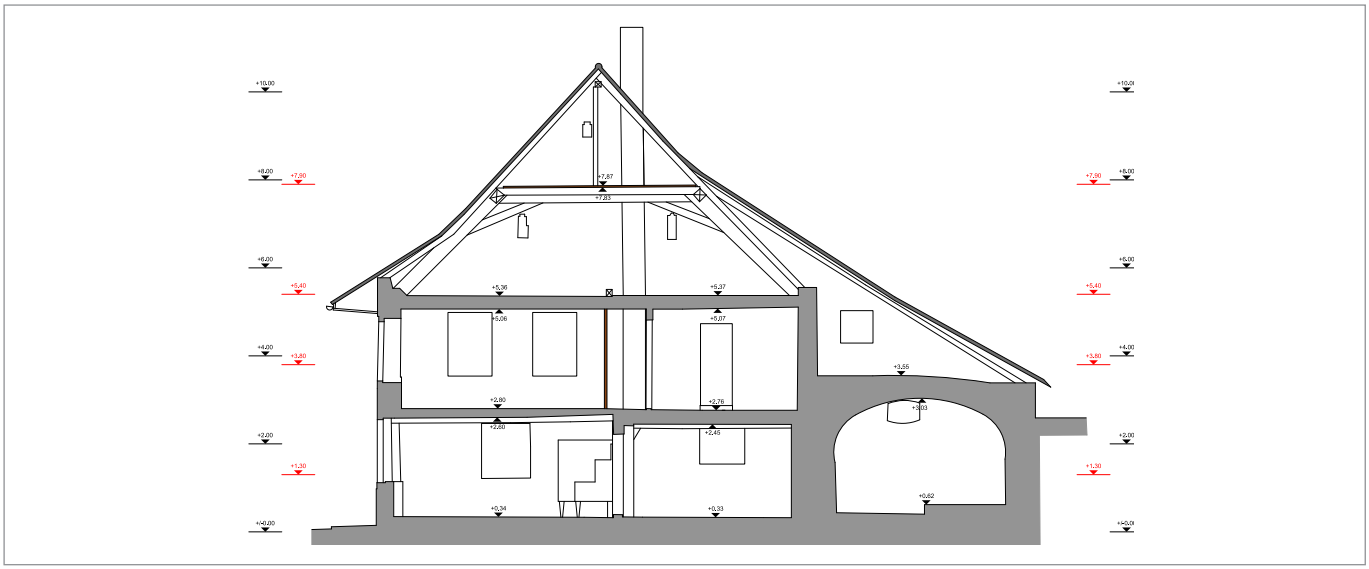

Vertikalschnitt durch Wohnhaus, Detaillierung 1:100

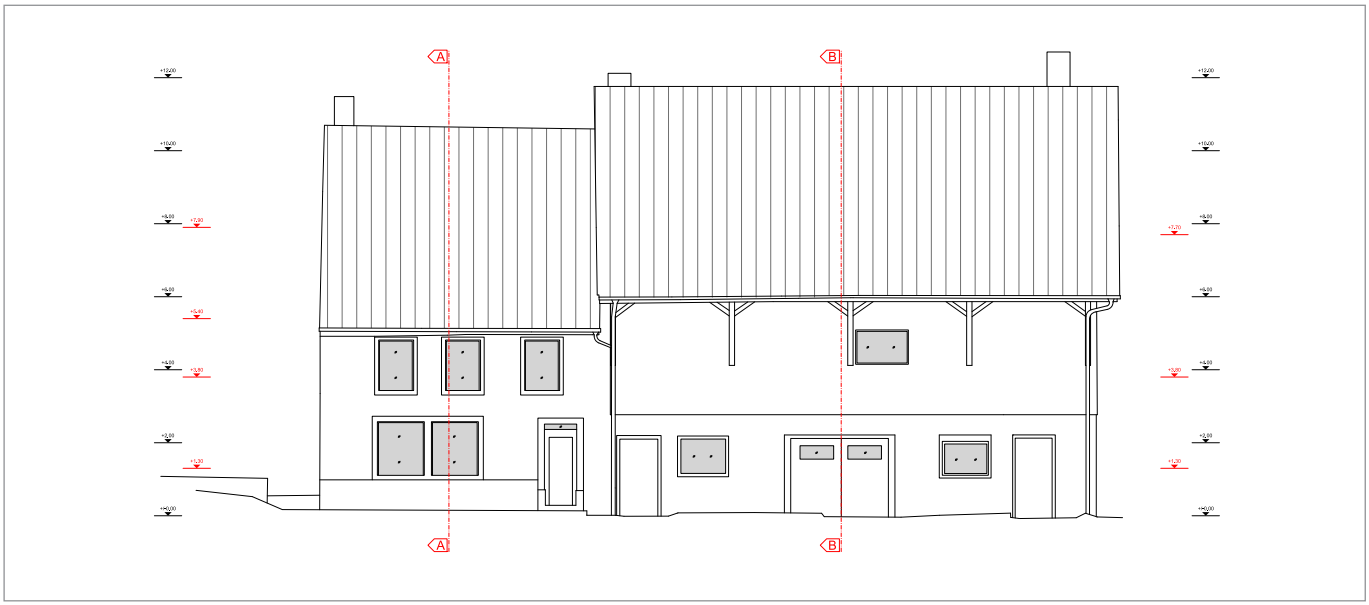

Fassadenansicht, Detaillierung 1:100

Jermann Ingenieure + Geometer AG | Altenmatteweg 1 | CH-4144 Arlesheim
Telefon +41 61 706 93 93 | info@jermann-ag.ch | www.jermann-ag.ch