


# Muster Leitungskatasterplan

Nachführungsstand Werkdaten: siehe Datenbegleitdokument

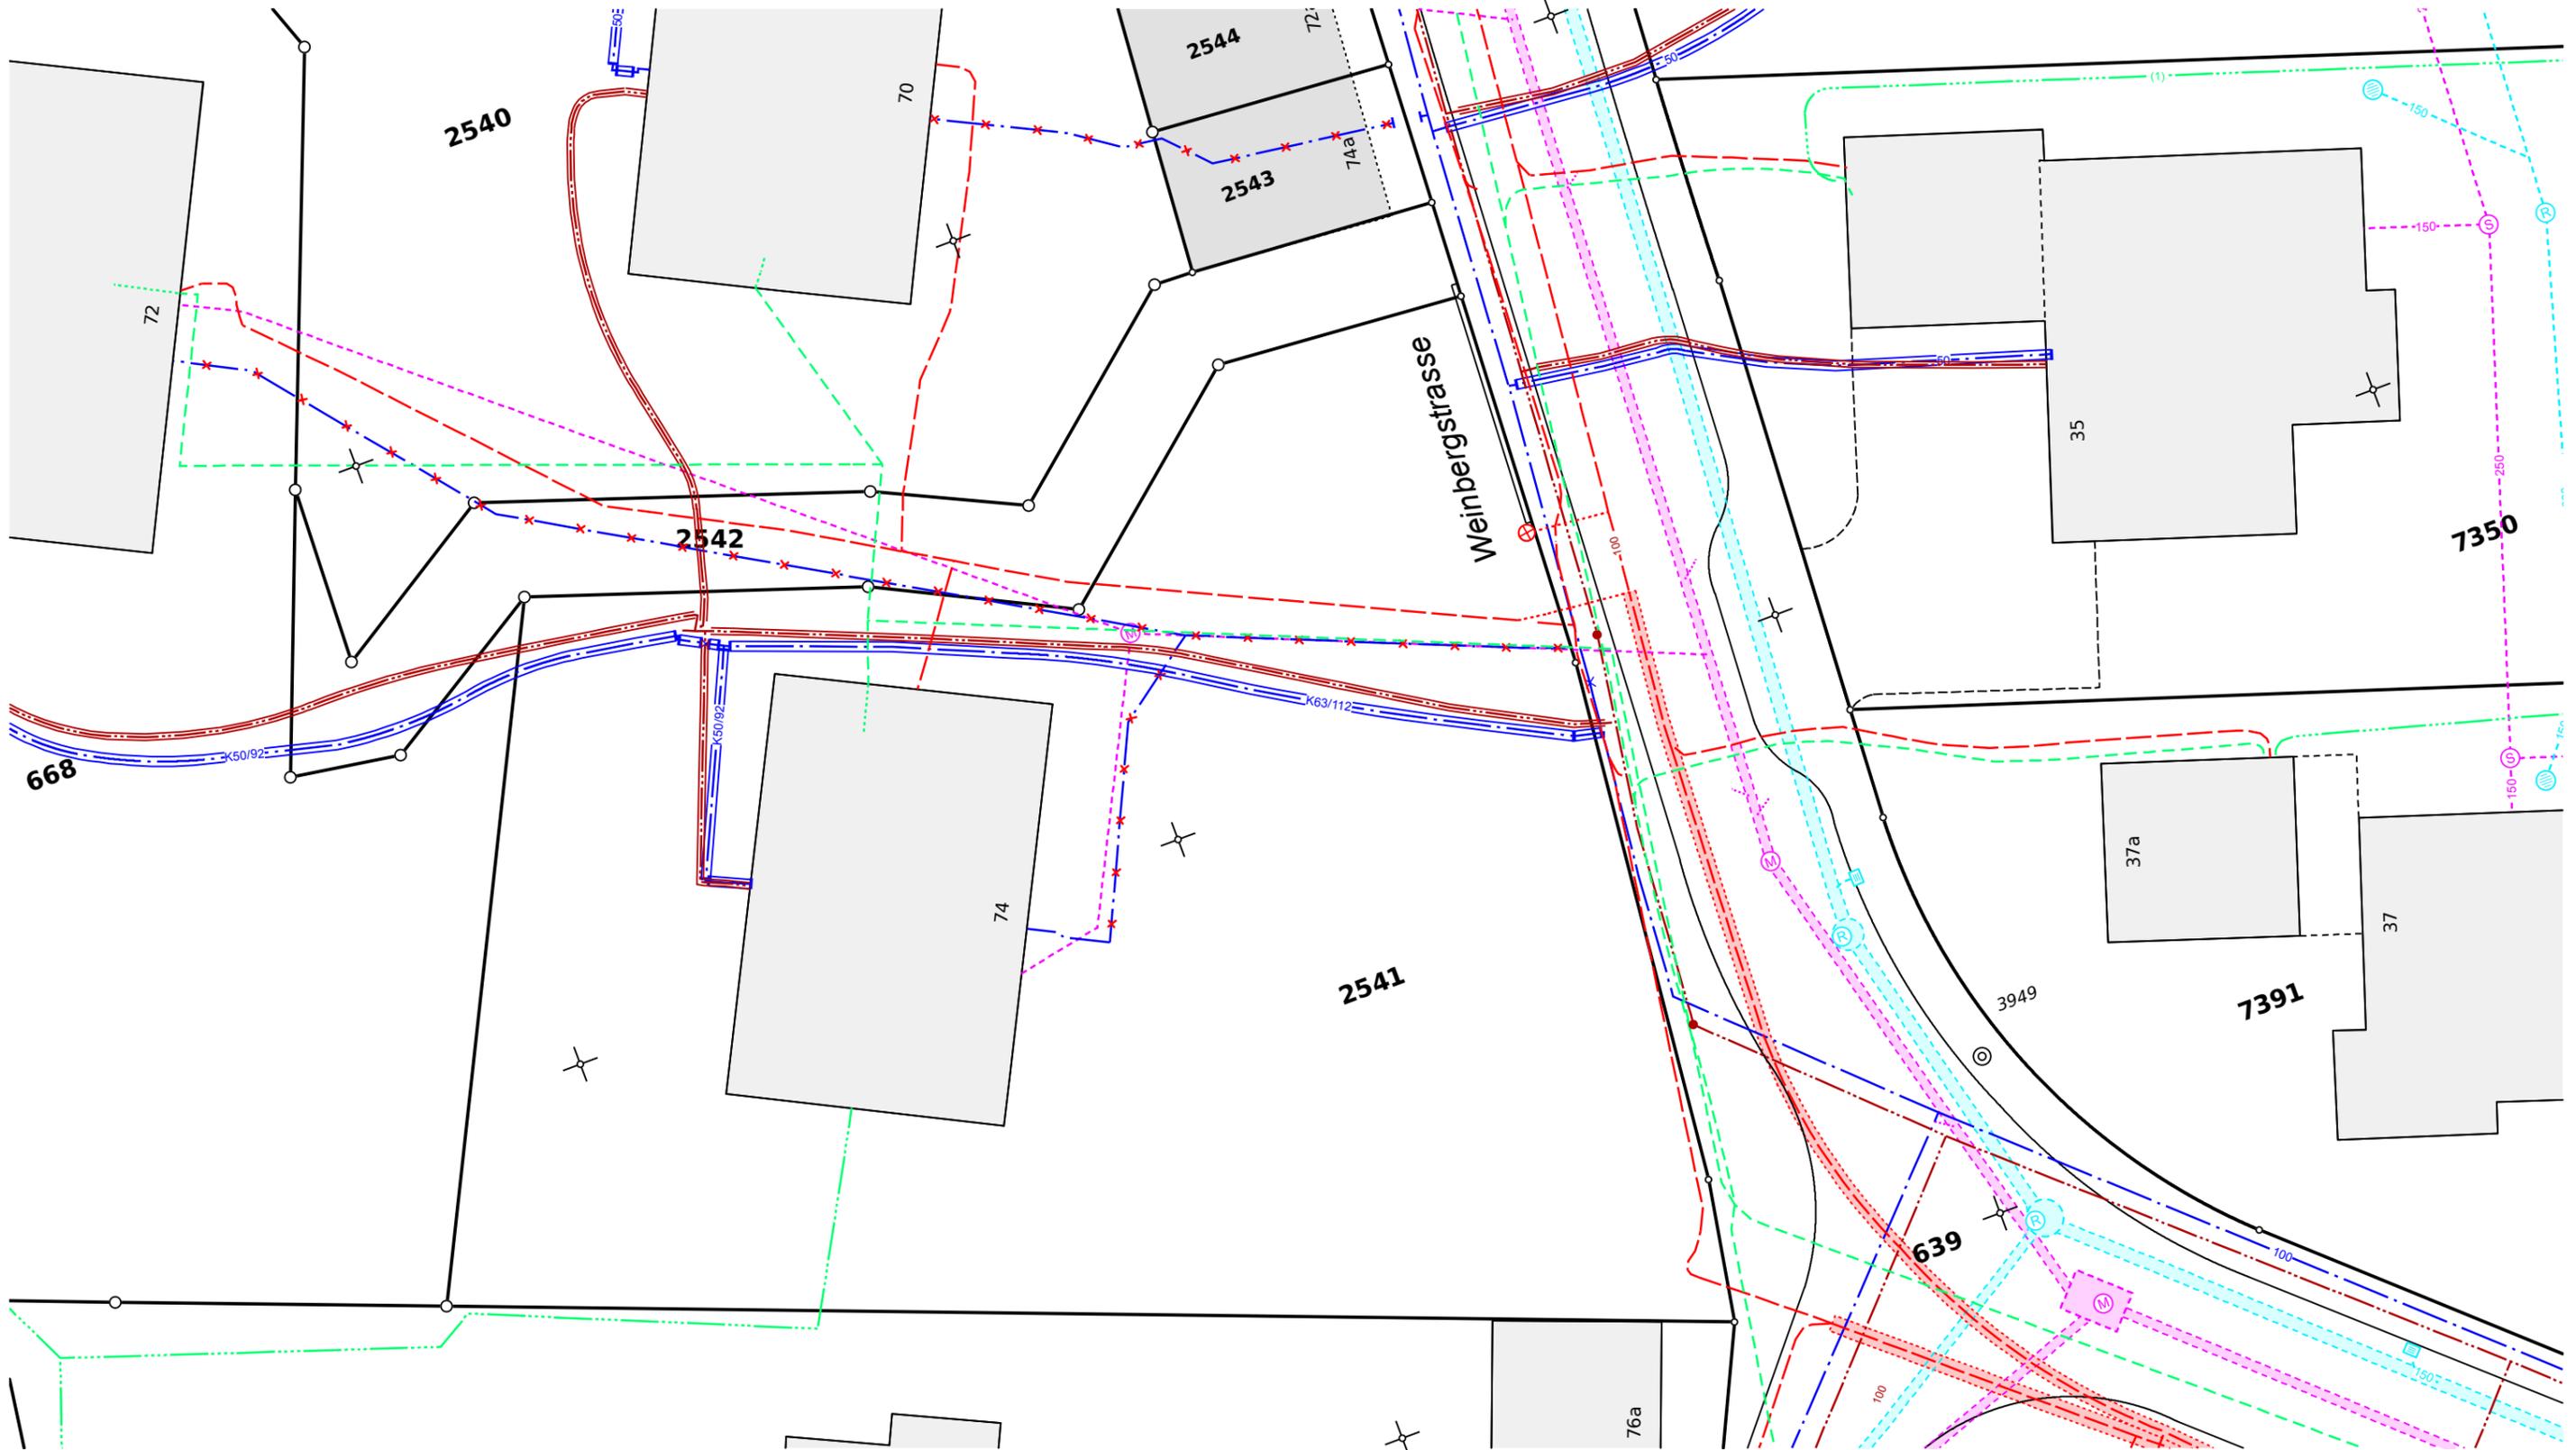

**Zu beachten:**

- Dieser LK-Plan gibt eine Übersicht über alle vorhandenen Leitungen.
- Für die Vollständigkeit und die genaue Lage kann keine Garantie übernommen werden.
- Bei Bauarbeiten sind zusätzlich die Werkpläne aller beteiligten Werke beizuziehen.
- Sämtliche Änderungen an den Leitungen sind unserem Büro bzw. den Werken zu melden.
- Der Plan ist ab Erstellungsdatum einen Monat gültig.

<b>Q</b>	Datum / Visum	
	bearbeitet:	
	geprüft und freigegeben:	