

Referenzprojekt

Basel, Fassadenaufnahme Steinen Center



AUFTRAGGEBER

Wenger + Partner AG, Architekturbüro, Reinach BL

AUSFÜHRUNG

2017

LEISTUNGEN

Vollständige Aussenaufnahmen mittels 3D-Laserscanning


Erstellung detaillierter Grundlagentpläne im Massstab 1:100 nach SIA400:

→ 4 Fassadenansichten (inkl. Abwicklungen von Teilfassaden)


→ 1 Dachaufsicht

REFERENZPERSON


Katrin Belz

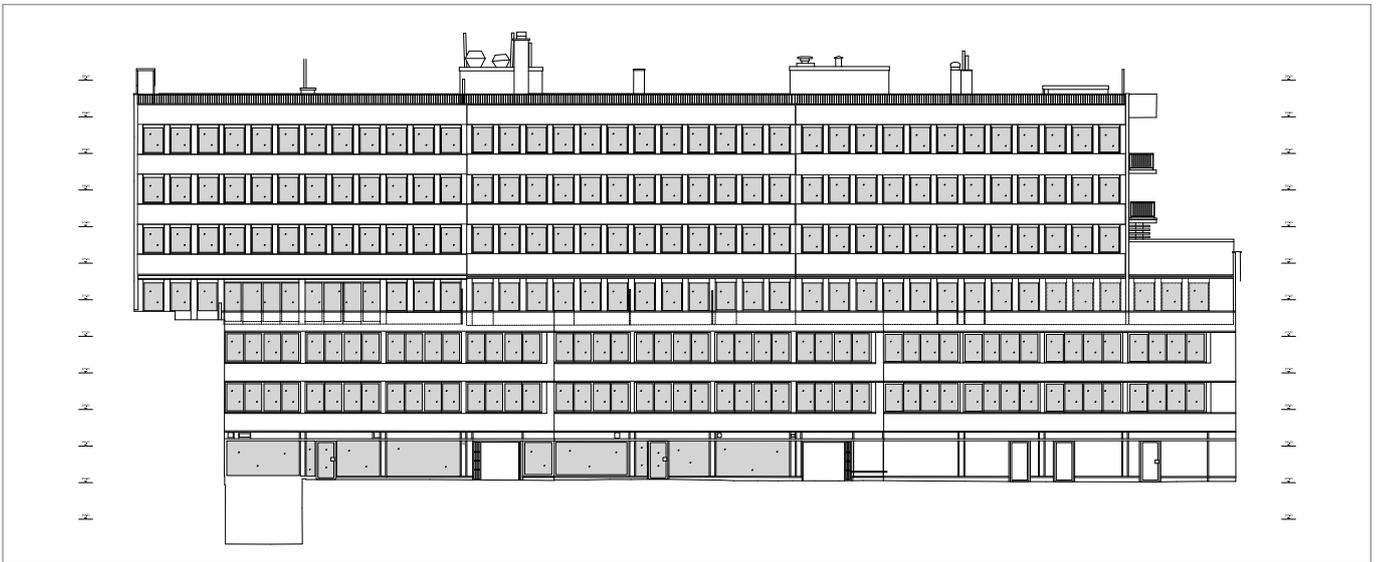

Ansicht Südost-Fassade, Detaillierung 1:100

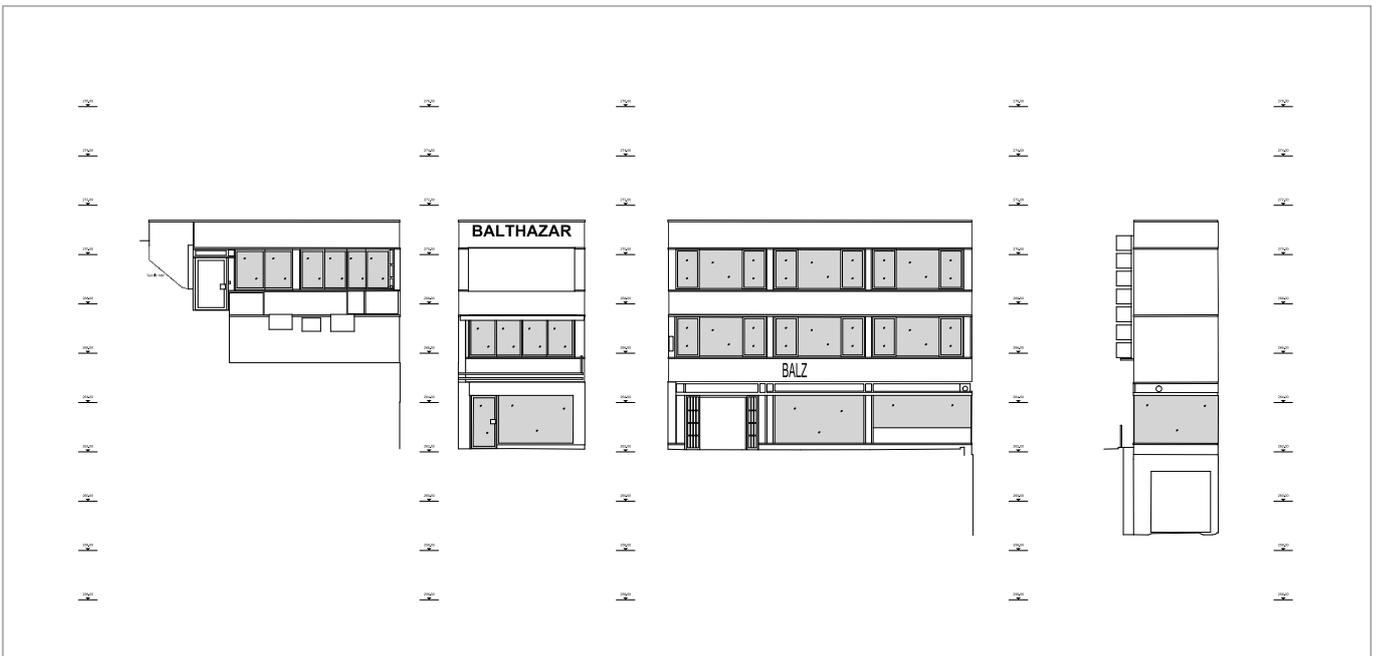

Abgewickelte Süd-Fassade, Detaillierung 1:100

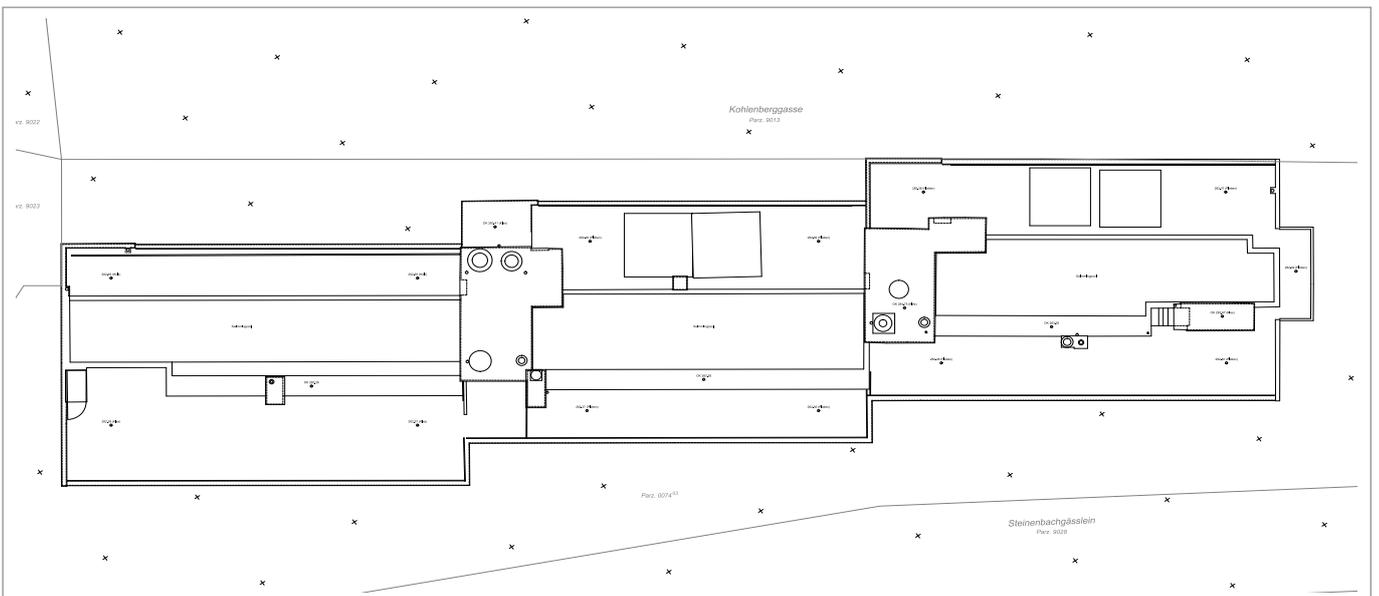

Dachaufsicht Steinen Center, Detaillierung 1:100

