ORTHOFOTOPLAN

aus Laserscanning-Aufnahmen

Boswil, Sigristenhaus

Fassaden 1 bis 4

1:50

±0.00 = OK Schwelle Eingangstüre WHS

hdscan
architektur

dreiform Ingenieure + Geometer AG
Ernst Müller
Urban Bolzmann
Telefon 056 / 438 50 50
Fax 056 / 438 50 00
www.dreiform.ch

Datum	10.01.2014	Massstab	1:50
Texture	2012-11-30.crn	gezeichnet	ub
Aufnahme	06.1.2010		
Plan	Orthofotoplan Fassaden 1 bis 4 1:50.c12		

Fassade 1

Fassade 2

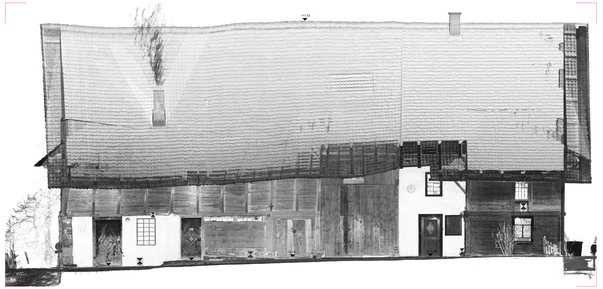

Fassade 3

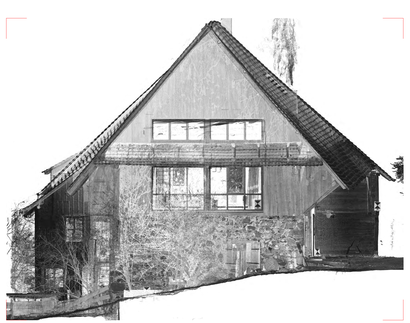

Fassade 4

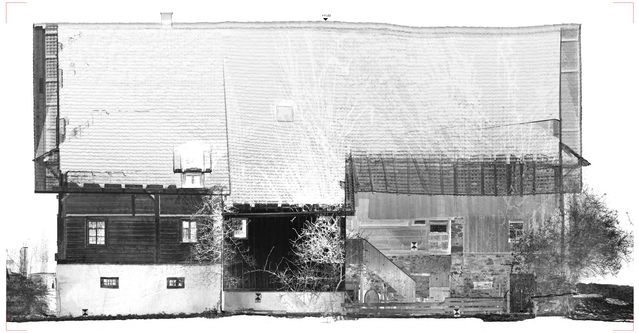

ORTHOFOTO

aus Laserscanning-Aufnahmen

Unterengstringen, Kloster Fahr

1:50

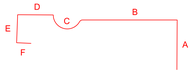

1 Pixel im Bild entspricht 2.5 mm in Realität

hdscan
architektur

Jermann Ingenieure + Geometer AG
Altenmattweg 1
4144 Arlesheim
Telefon 061 706 93 93
Telefax 061 706 93 94
www.hdscan.ch

Datum:	06.09.2012	bearbeitet:	ahm
Format:	1650,0 x 292,7 cm	gezeichnet:	zim
Auftrag-Nr:	38.13024		
Plan:	Orthofotoplan		

Fassade F

Fassade E

Fassade D

Fassade C (Ortho-Abwicklung Rundform)

Fassade B

Fassade A

ORTHOFOTOPLAN

aus Laserscanning-Aufnahmen

Augst, Augusta Raurica

Maueransicht Etappe 1

1:20

1 Pixel im Bild entspricht 1mm in Realität

0.00 0.50 1.00 1.50m

hdscan

Jermann Ingenieure + Geometer AG
Altenmatteweg 1
4144 Arlesheim
Telefon 061 706 93 93
Telefax 061 706 93 94
www.hdscan.ch

Datum:	24.04.2013	bearbeitet:	shm
Format:	105.0 x 59.4 cm	geprüft:	zas
AuftragsNr:	38.1.0046		
Plan:	Maueransicht Etappe 1		

294.50

290.00

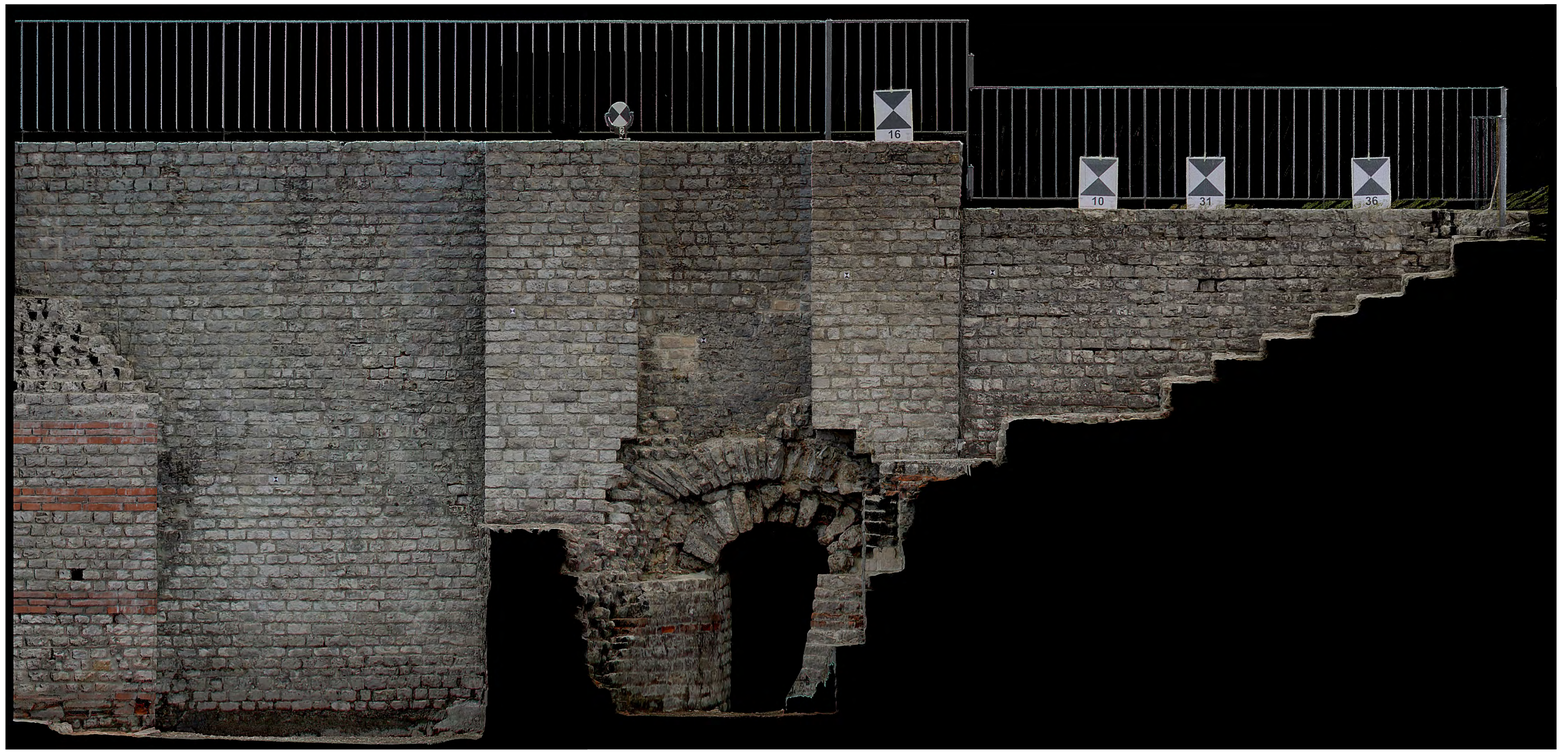

294.50

290.00

Ansicht Nr.	Punktnummer	E_{LV95} [m]	N_{LV95} [m]	H [m]	Y_{LV03} [m]	X_{LV03} [m]	H [m]
Maueransicht_Etappe1	Maueransicht_Etappe1.UL	2621503.112	1264878.446	289.616	621502.488	264877.948	289.616
	Maueransicht_Etappe1.UR	2621492.871	1264871.031	289.616	621492.247	264870.533	289.616
	Maueransicht_Etappe1.OL	2621503.112	1264878.446	295.693	621502.488	264877.948	295.693
	Maueransicht_Etappe1.OR	2621492.871	1264871.031	295.693	621492.247	264870.533	295.693