


Situationsplan Muster

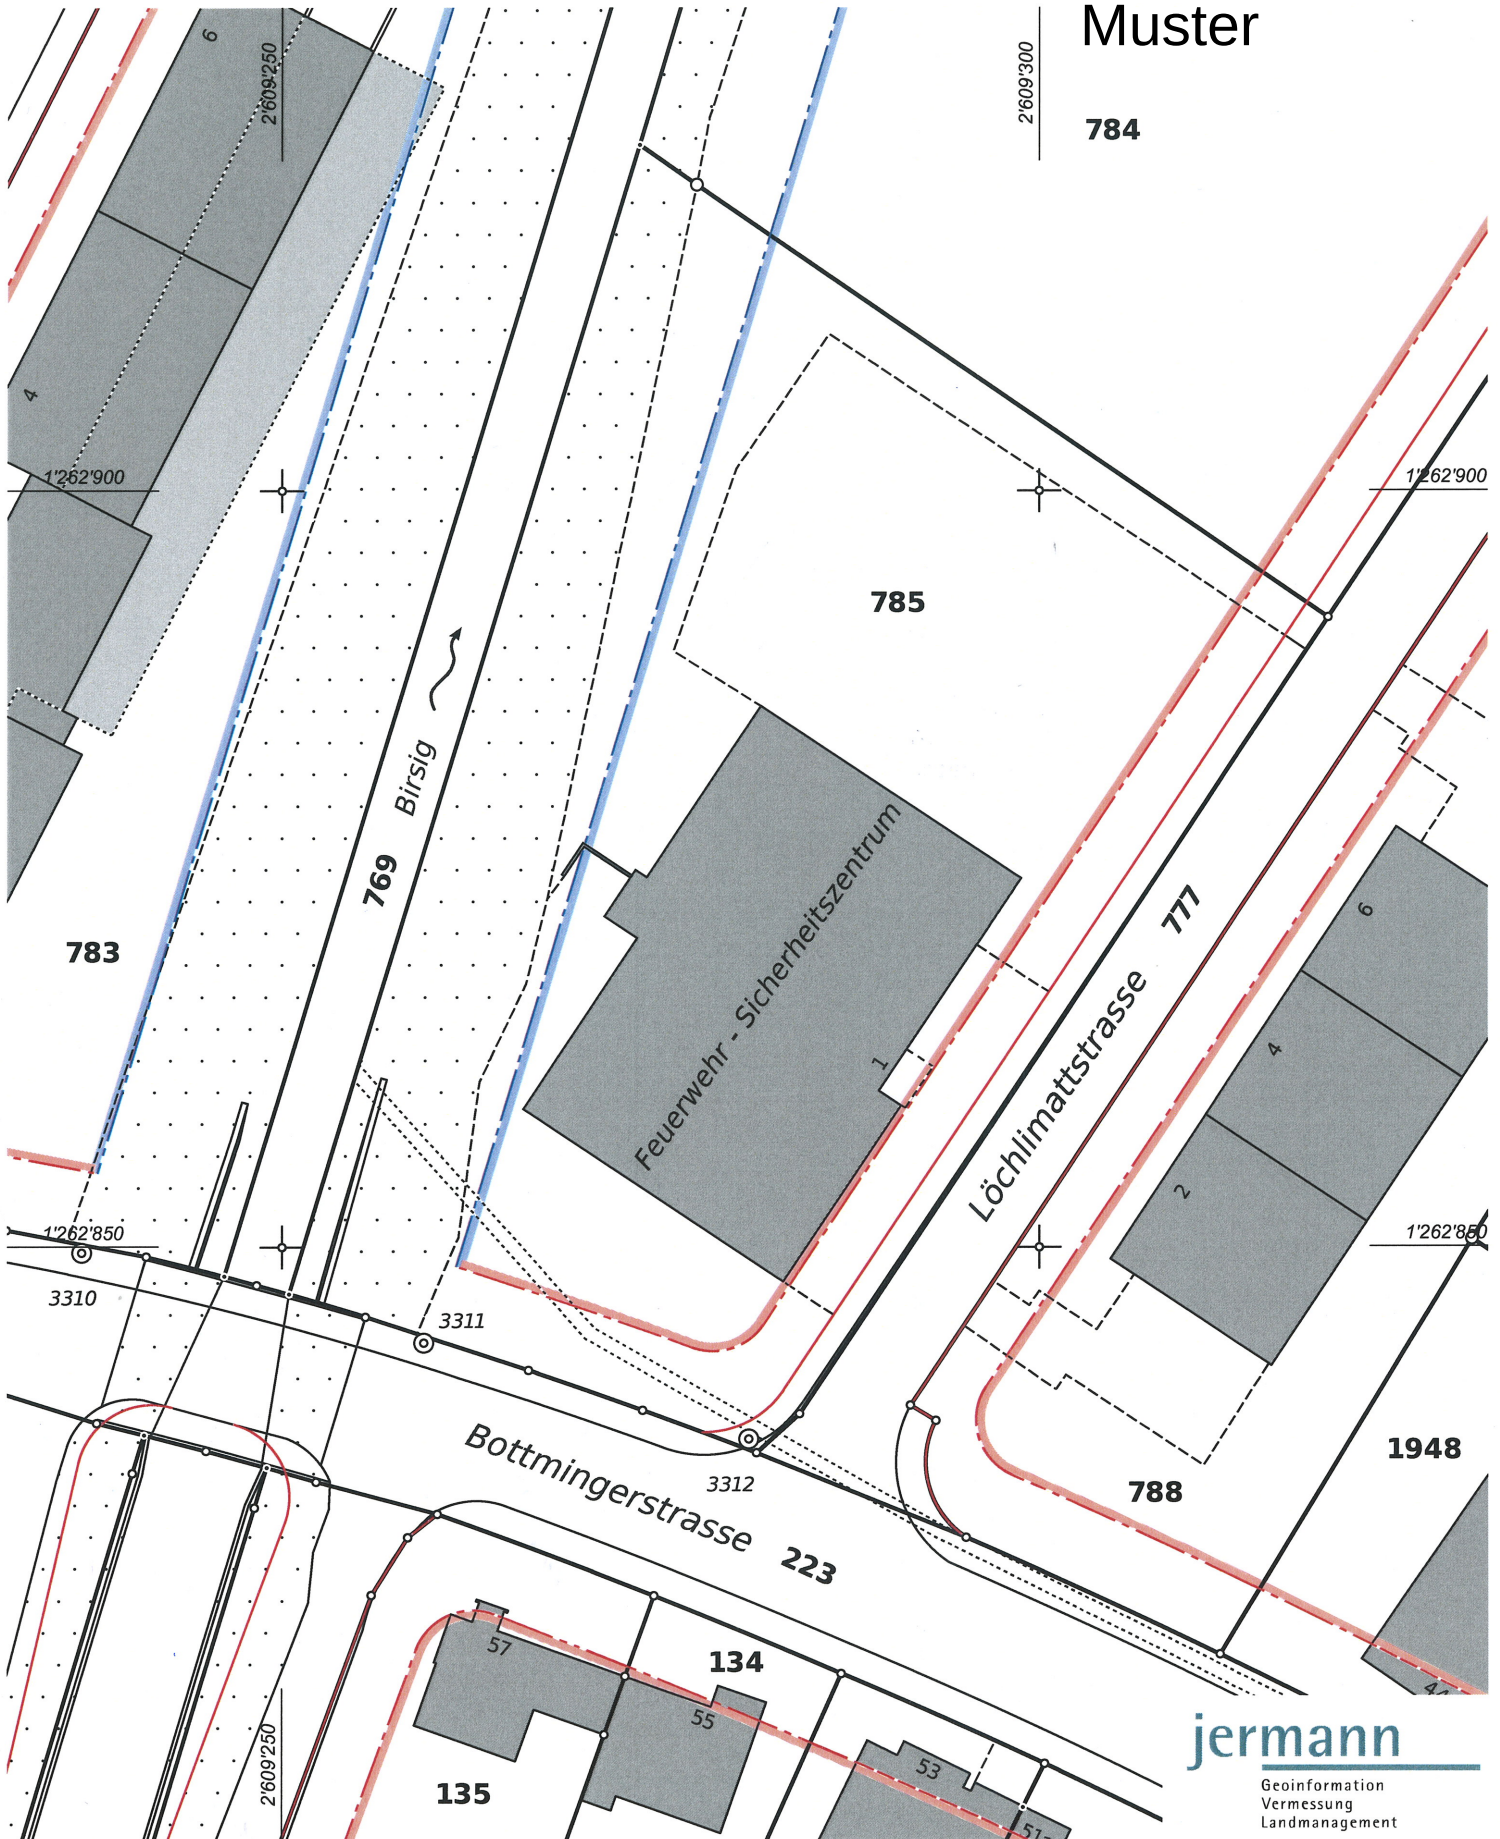

jermann

Geoinformation
Vermessung
Landmanagement

17.04.2015

Die Nachführungsgeometerin:

Michaela Obrist

Pat. Ingenieur-Geometerin

Michaela Obrist

Hinweis: Die im Raumplanungs- und Baugesetz (§95) gesetzlich festgelegten Minimalabstände für Bauten sind auf dem Plan nicht dargestellt.

Zeichenerklärungen und Erläuterungen: siehe unter www.gisgemeinde.ch/legende


1:500

Jermann Ingenieure + Geometer AG

Tel: 061 706 93 93

Altenmattweg 1

Fax: 061 706 93 94

4144 Arlesheim

Mail: info@jermann-ag.ch