


Gemeinde Arlesheim

Werkplan Abwasser Parzelle 1296

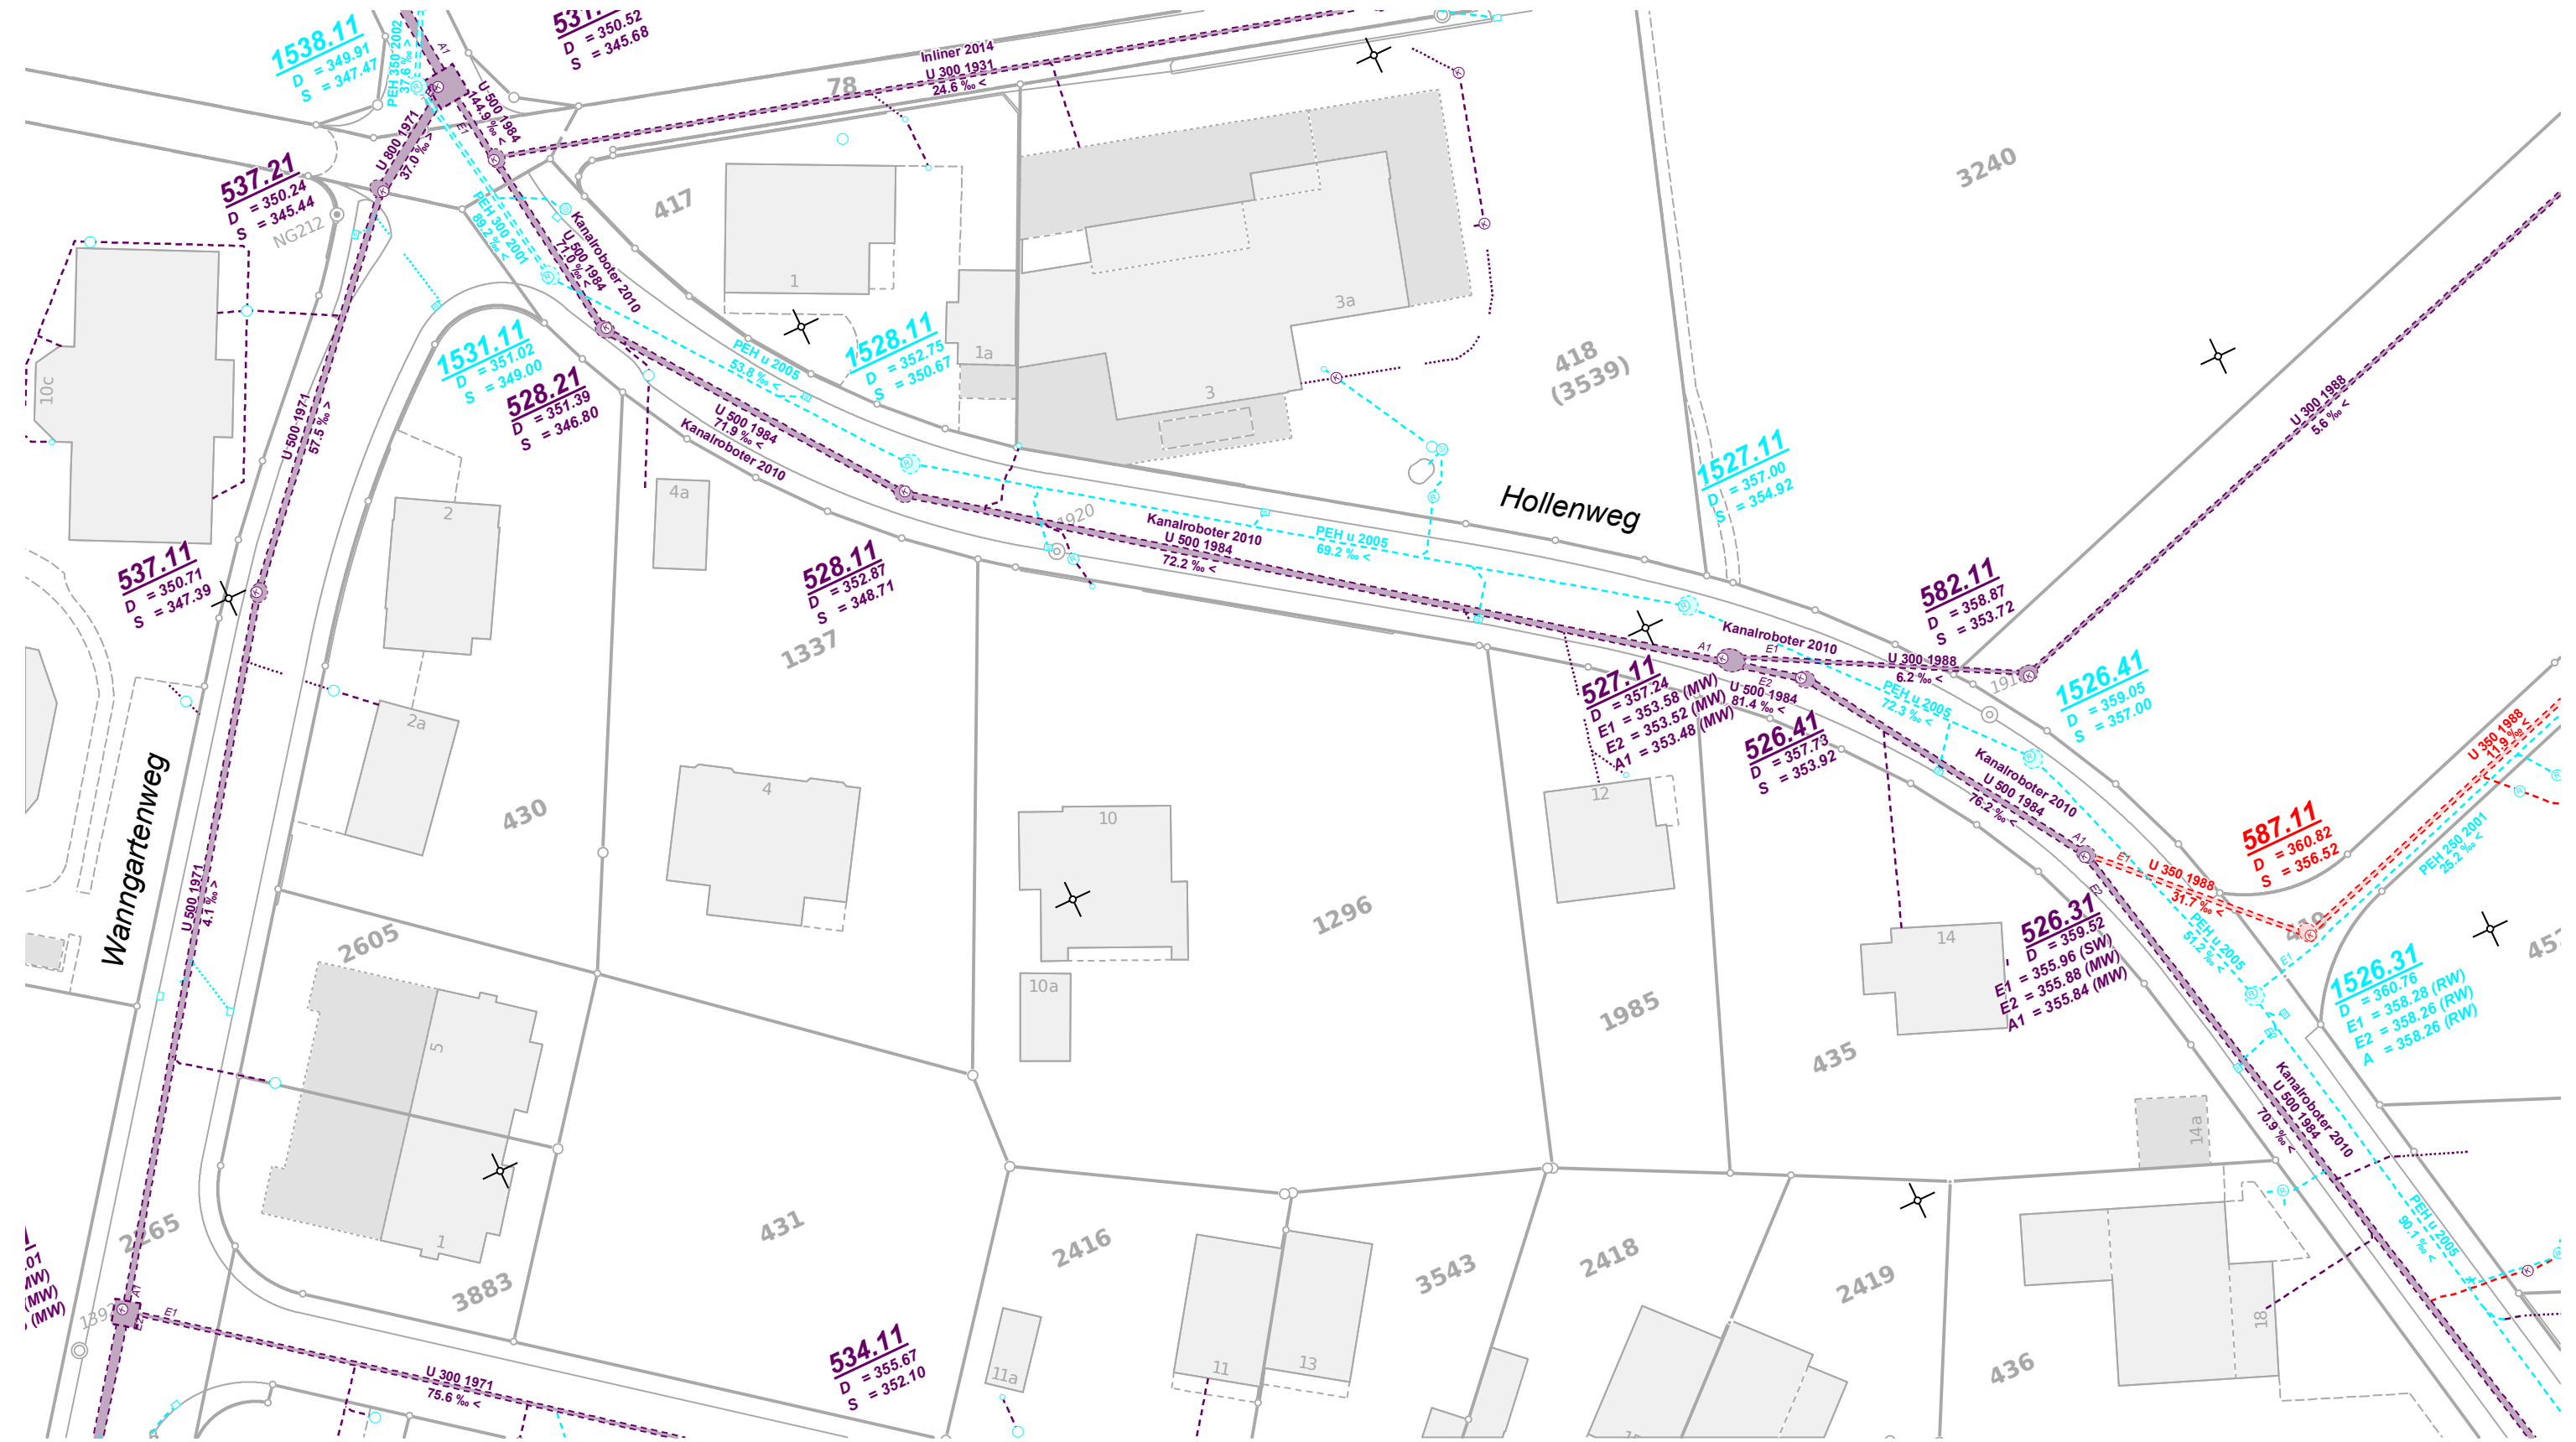

| Datum / Visum | |
|--------------------------|------------------|
| bearbeitet: | 17.02.2015 / wum |
| geprüft und freigegeben: | |