FASSADENANSICHT

Basel, Bahnhof SBB

Haupteingangsportal

Massstab 1:50

Legende Darstellung (gemäss SIA400)

- geschnittene Geometrien
- Geometrien in Ansicht
- verdeckte Geometrien
- Geometrien oberhalb/vor der Schnittebene
- Lage der Vertikalschnitte

- M_1:50 Wand, Boden und Decke mit Beton oder Mauerwerk gestrichen
- M_1:50 Holzbalken und Holzverkleidungen

Verwendete Abkürzungen

RB/FB	Boden (roh/fertig)	BAL	Balken	GEL	Geländer
RD/FD	Decke (roh/fertig)	TR	Träger	WAS	Wasser
ST	Fenster-/ Türsturz	PF	Pfette	ABW	Abwasser
SW	Türschwelle	SP	Sparren	ELE	Elektro
BR	Brüstung	ZAN	Zange	KNGW	Kanntte nicht gemessen werden
UK	Unterkant	KB	Kehlbalken		
OK	Oberkant	UZ	Unterzug		
BOM	Bogenmitte	ÜZ	Überzug		

+/- 0.00 m = 277.915 m ü. M. (OK FB Eingang Reisezentrum zu Sutter Begg)
Die Genauigkeit der angegebenen Geometrien beträgt +/- 1-2 cm
Die angegeben Geometrien stellen den bestehenden fertigen Ausbau dar.

jermann
Bestandsinformation
Liegenschafts-
Landmanagement

Die moderne Bestandsvermessung der
Jermann Bugmann + Stammler AG
Ingenieure und Geometer
Abteilung Vermessung 2
Ziro-Ltd-Allemann
Telefon 061 706 93 93
Fax 061 706 93 94
www.ibsvm.ch
info@ibsvm.ch

Format:	180,0 x 59,4 cm		
Auftragsnr:	66.21456		
Plan:	Fassade_Haupteingangsportal		
Index:	Änderungen:	Profer:	Datum:
A	ane	dim	25.03.2015
B			
C			

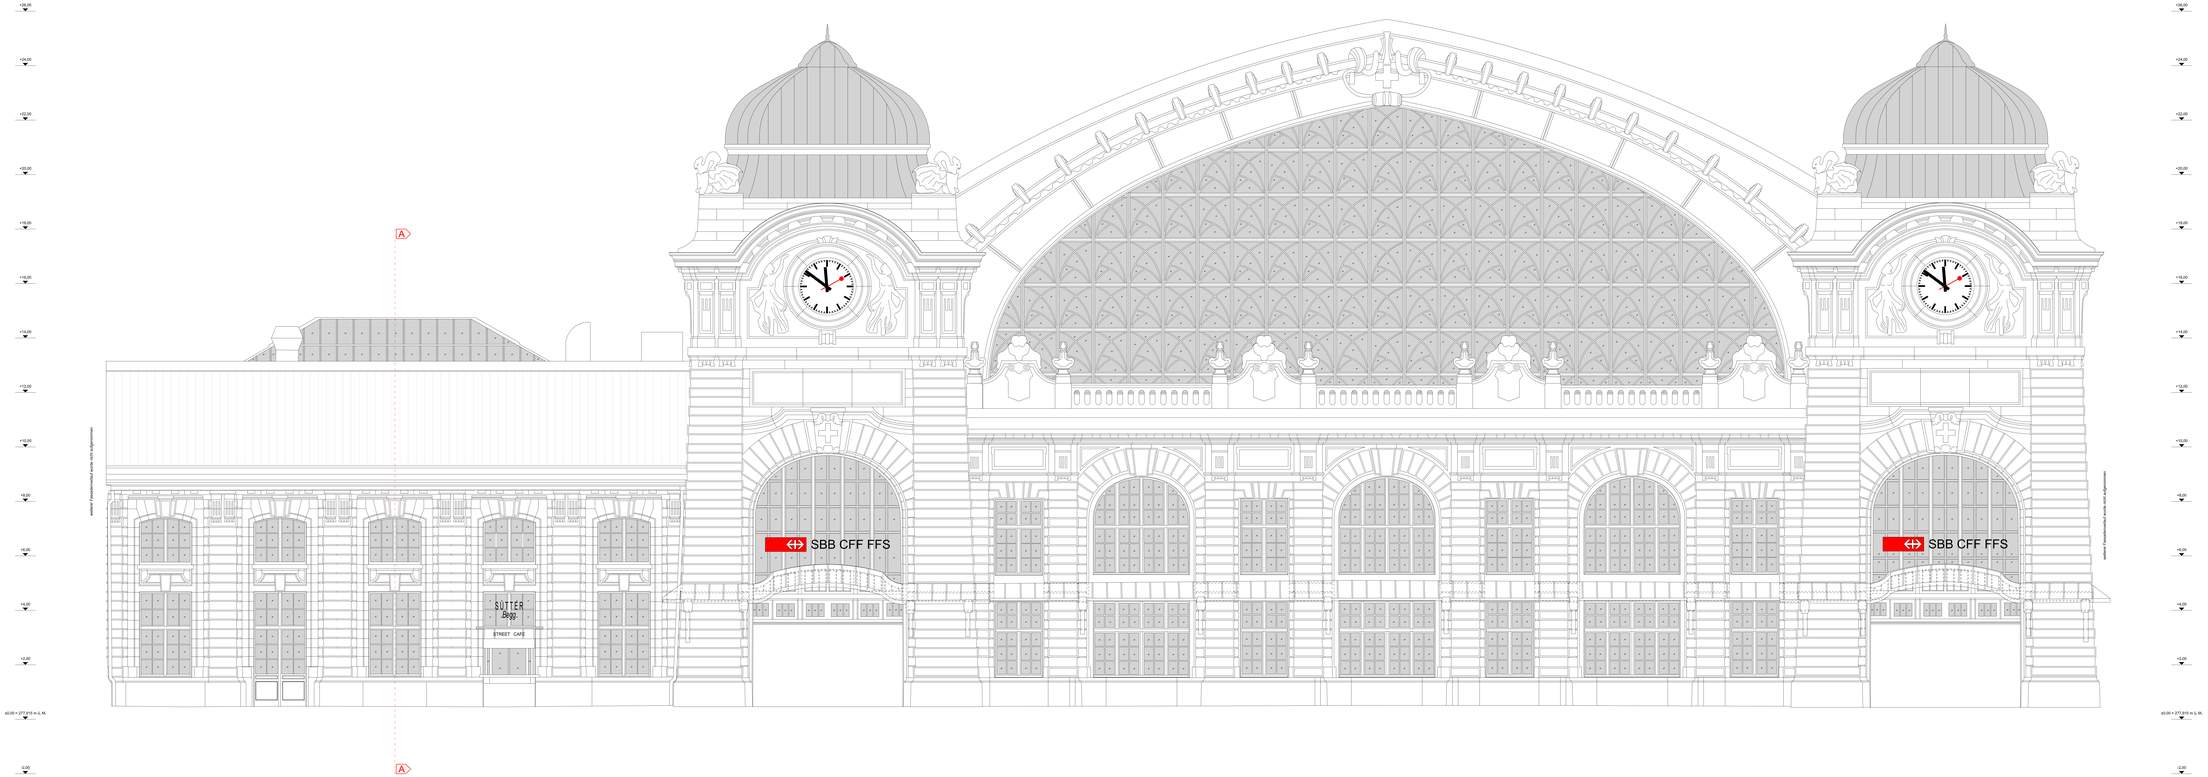

GRUNDRISSPLAN

Basel, Bahnhof SBB, Reisezentrum

1. Obergeschoss — Massstab 1:50

Legende Darstellung (gemäss SIA400)

- geschnittene Geometrien (Schnittniveau ca. +5.10 m bezüglich +/-0.00)
- Geometrien in Ansicht
- verdeckte Geometrien
- Geometrien oberhalb/vor der Schnittebene
- Lage der Vertikalschnitte

- M_1:50 Wand, Boden und Decke mit Beton oder Mauerwerk gestrichen
- M_1:50 Holzbalken und Holzverkleidungen

Verwendete Abkürzungen

RB/FB	Boden (roh/fertig)	BAL	Balken	GEL	Geländer
RD/FD	Decke (roh/fertig)	TR	Träger	WAS	Wasser
ST	Fenster-/ Türsturz	PF	Pfette	ABW	Abwasser
SW	Türschwelle	SP	Sparren	ELE	Elektro
BR	Brüstung	ZAN	Zange	KNGW	Konnte nicht gemessen werden
UK	Unterkant	KB	Kehlbalken		
OK	Oberkant	UZ	Unterzug		
BOM	Bogenmitte	ÜZ	Überzug		

+/- 0.00 m = 277.915 m ü. M. (OK FB Eingang Reisezentrum zu Sutter Begg)
Die Genauigkeit der angegebenen Geometrien beträgt +/- 1-2 cm
Die angegeben Geometrien stellen den bestehenden fertigen Ausbau dar.

jermann
Geoinformation
Vermessung
Landmanagement

Die moderne Bestandsvermessung der
Jermann Ingenieure + Geometer AG
GB Bau- und Ingenieurvermessung

Altenmattweg 1
CH-4144 Arlesheim
Telefon 061 706 93 93
Telefax 061 706 93 94
www.hdscan.ch
info@hdscan.ch
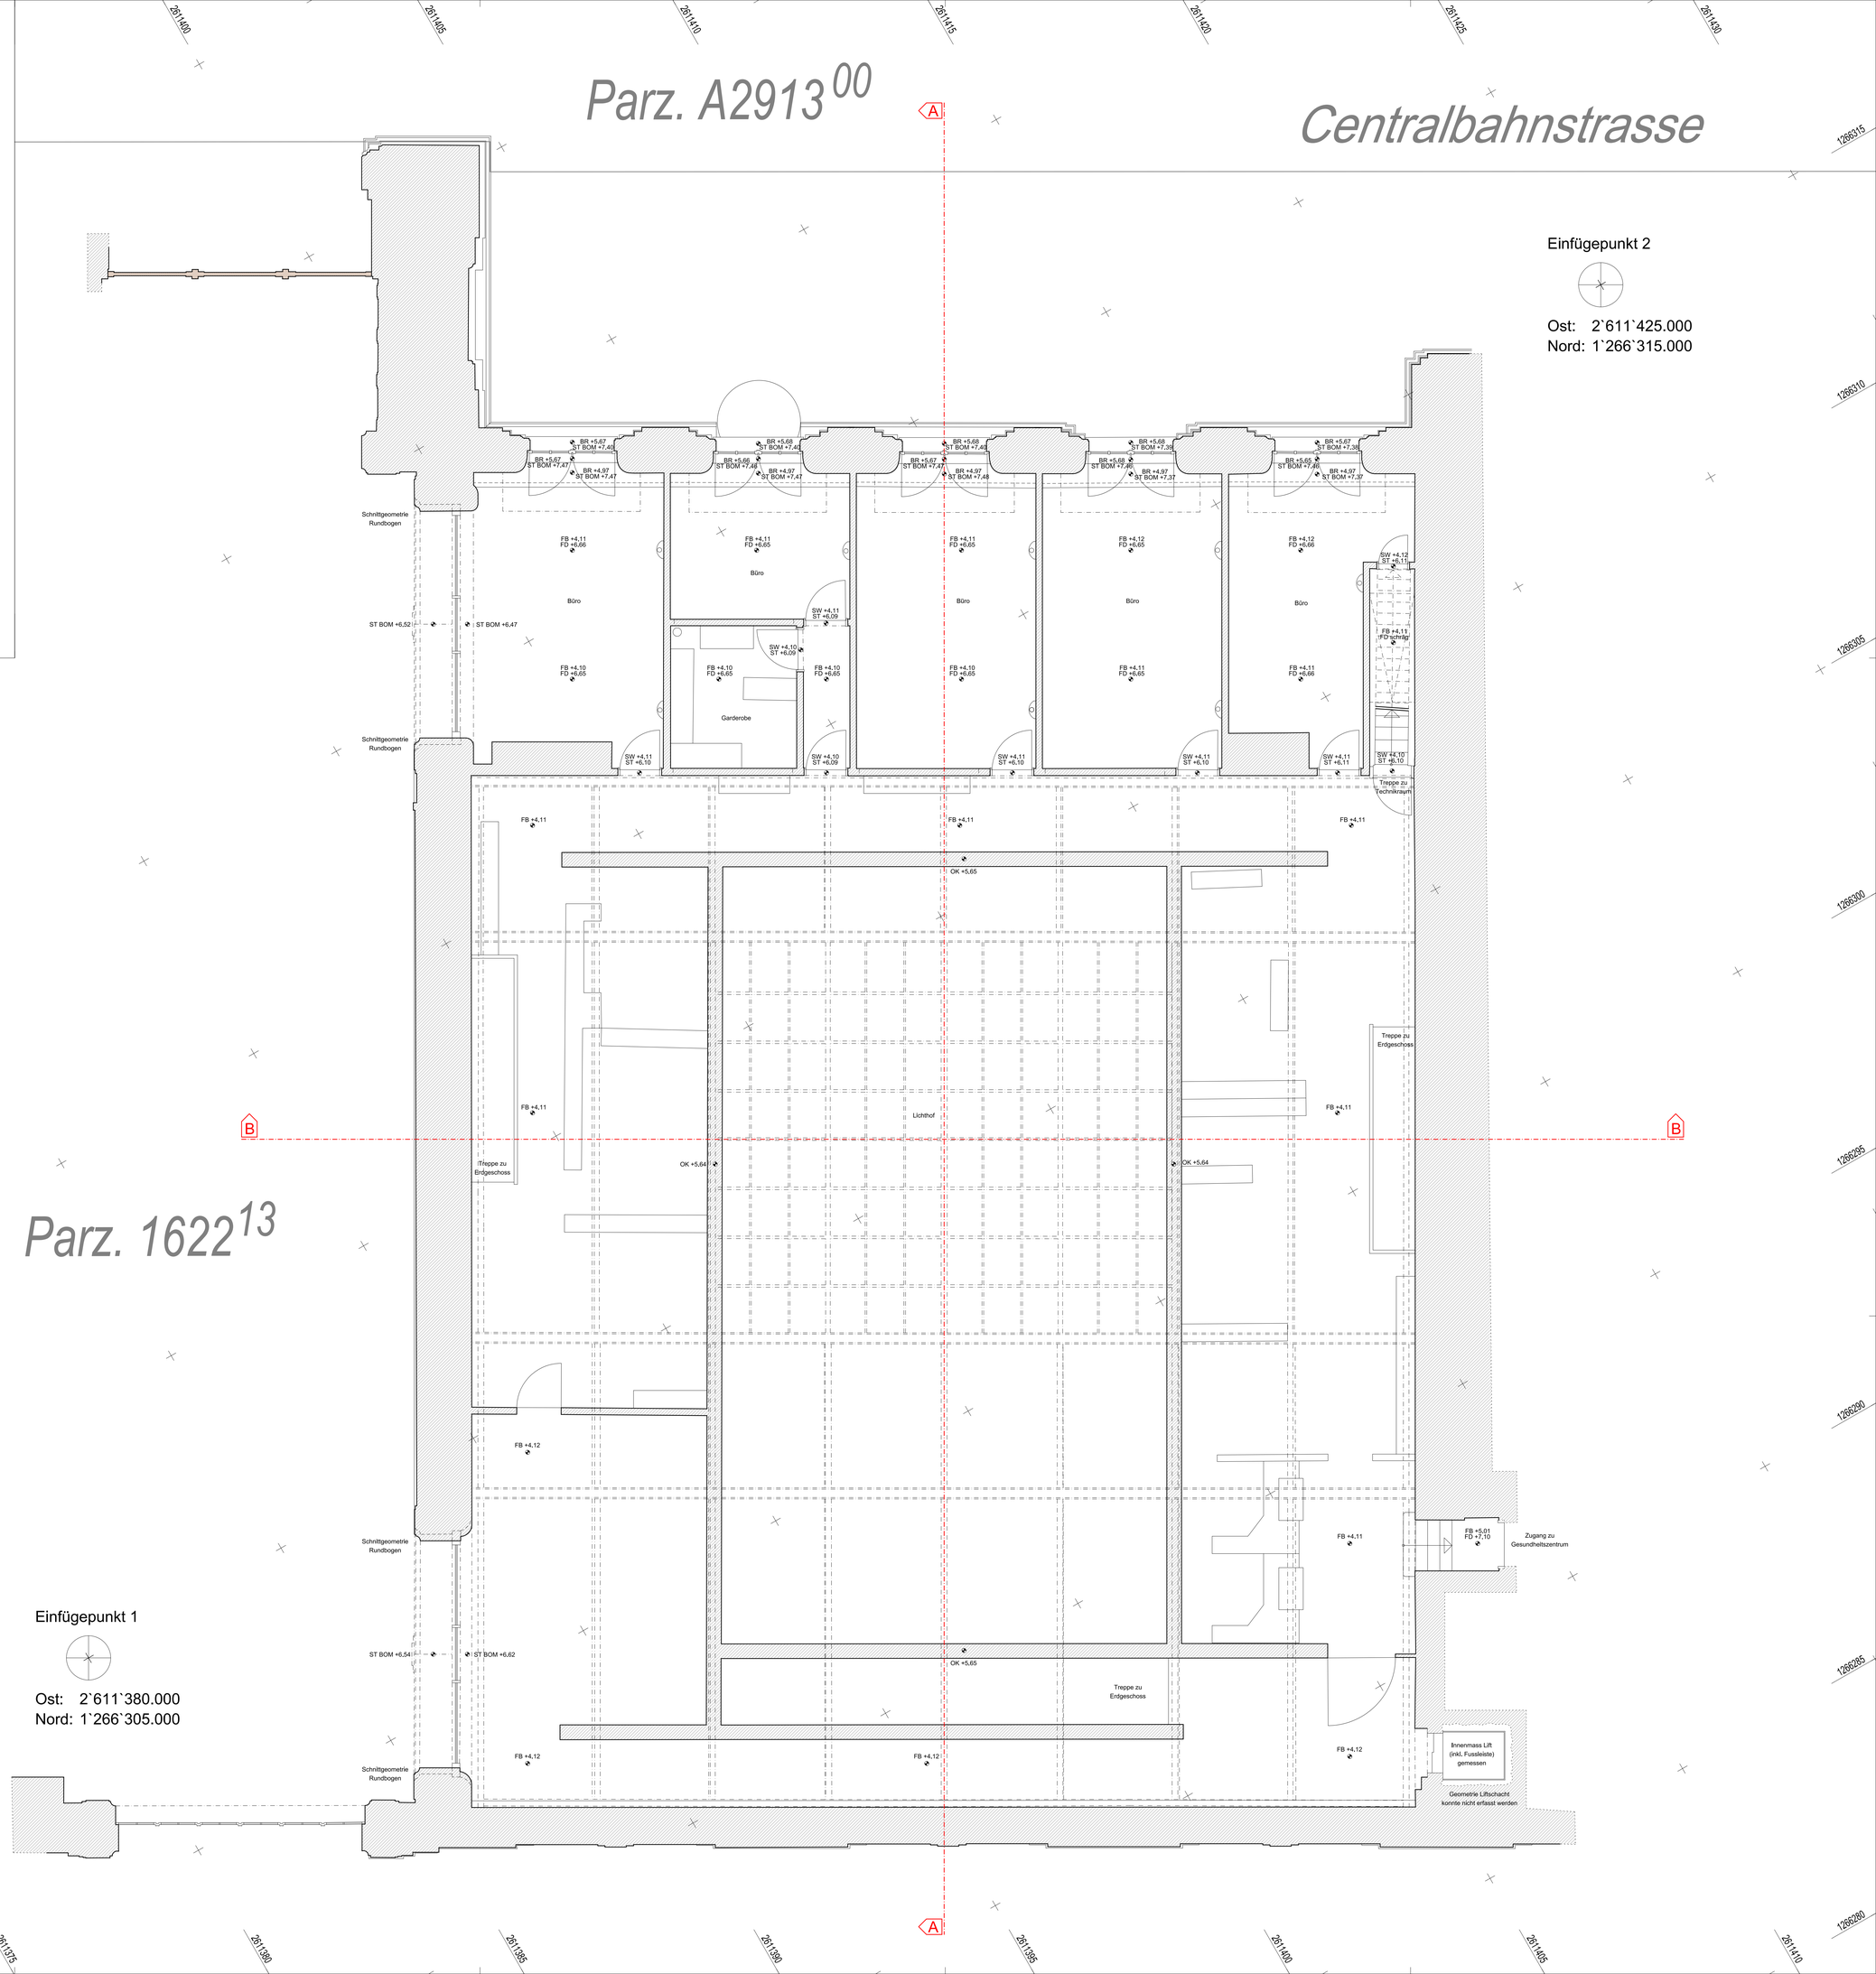
Format:	105.0 x 89.1 cm		
AuftragsNr:	38.1.0100		
Plan:	Grundriss_OG1		
Index:	Zeichner:	Prüfer:	Datum:
A	all	ane	13.03.2015
B	all	ane	31.03.2015
C	all	ane	15.04.2015