



Referenzprojekt St. Jakobshalle, Basel




AUFTRAGGEBER	Hochbauamt Basel-Stadt
AUSFÜHRUNG	2013
LEISTUNGEN	Als zweitgrösste Schweizer Mehrzweckhalle soll die St. Jakobshalle Basel durch umfangreiche Sanierungs- und Umbaumaassnahmen modernisiert und für die Zukunft gerüstet werden. Als Basis für die Planungsarbeiten wurde der gesamte Hallenkomplex (total ca. 32'000m² Fläche) von innen und aussen mittels 3D-Laserscanning vermessen und detaillierte CAD-Grundlagenpläne im Massstab 1:100 erstellt: → 4 Grundrisse → 6 Vertikalschnitte → 12 Fassadenansichten
REFERENZPERSON	Beat Grossglauser

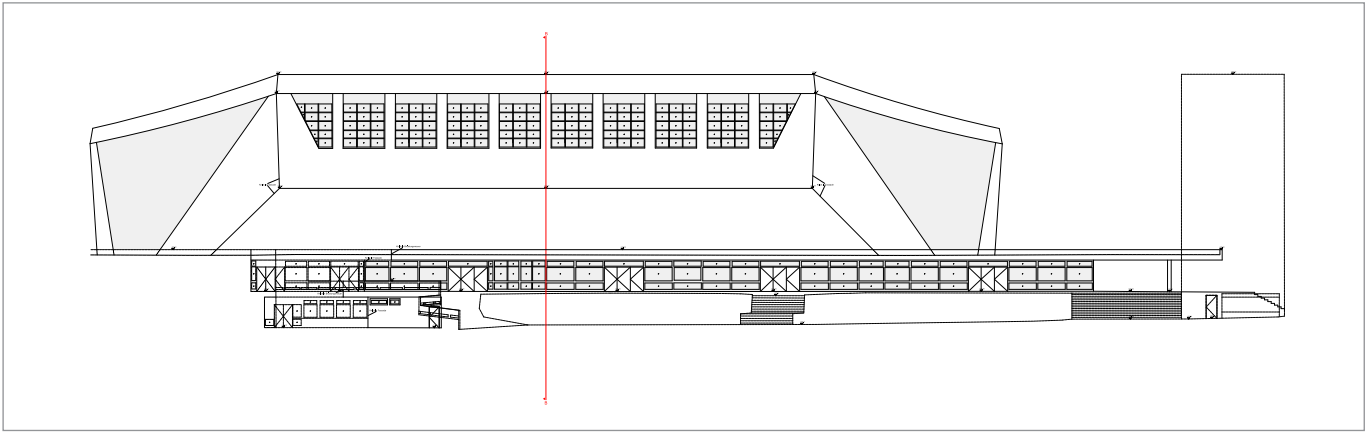


Fassadenansicht von der Tramhaltestelle St. Jakob aus blickend

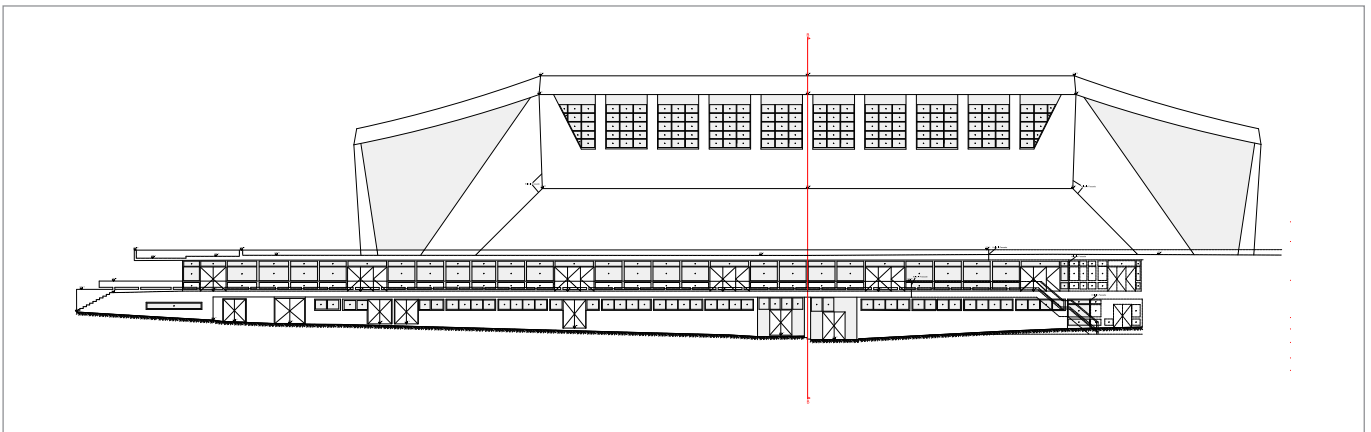


Fassadenansicht vom grossen Parkplatz aus blickend

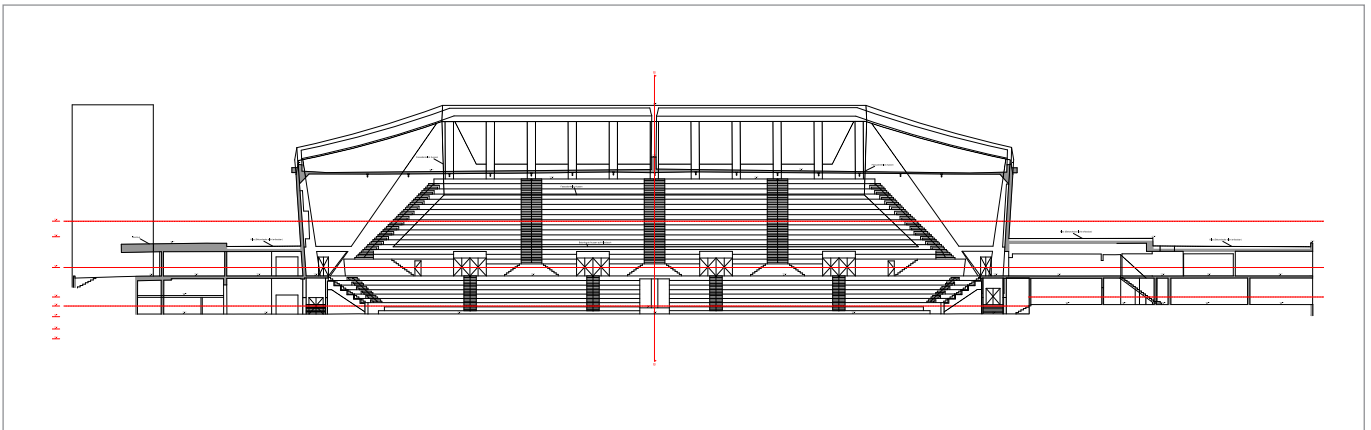

Längsschnitt durch die Haupthalle

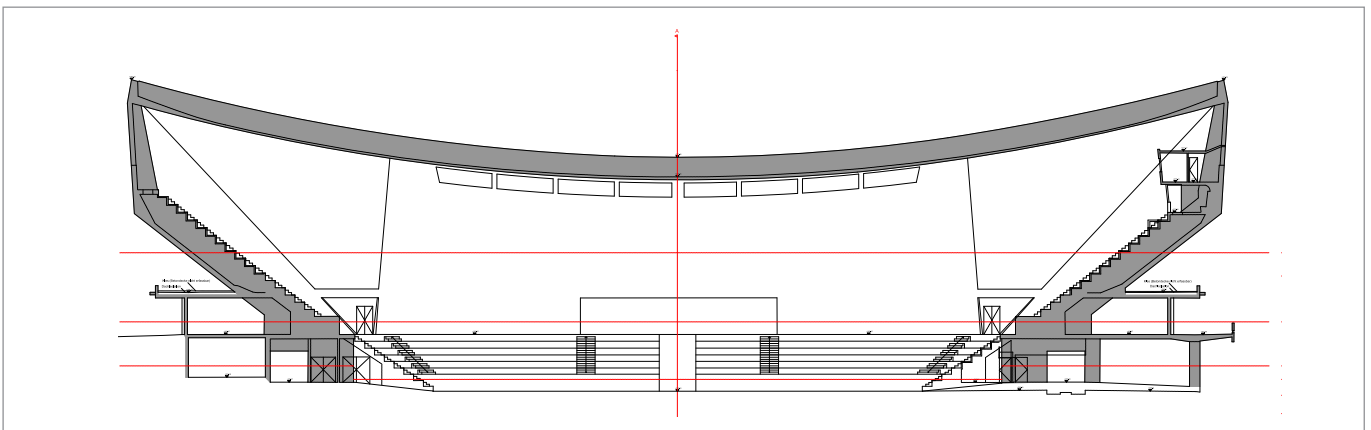

Querschnitt durch die Haupthalle

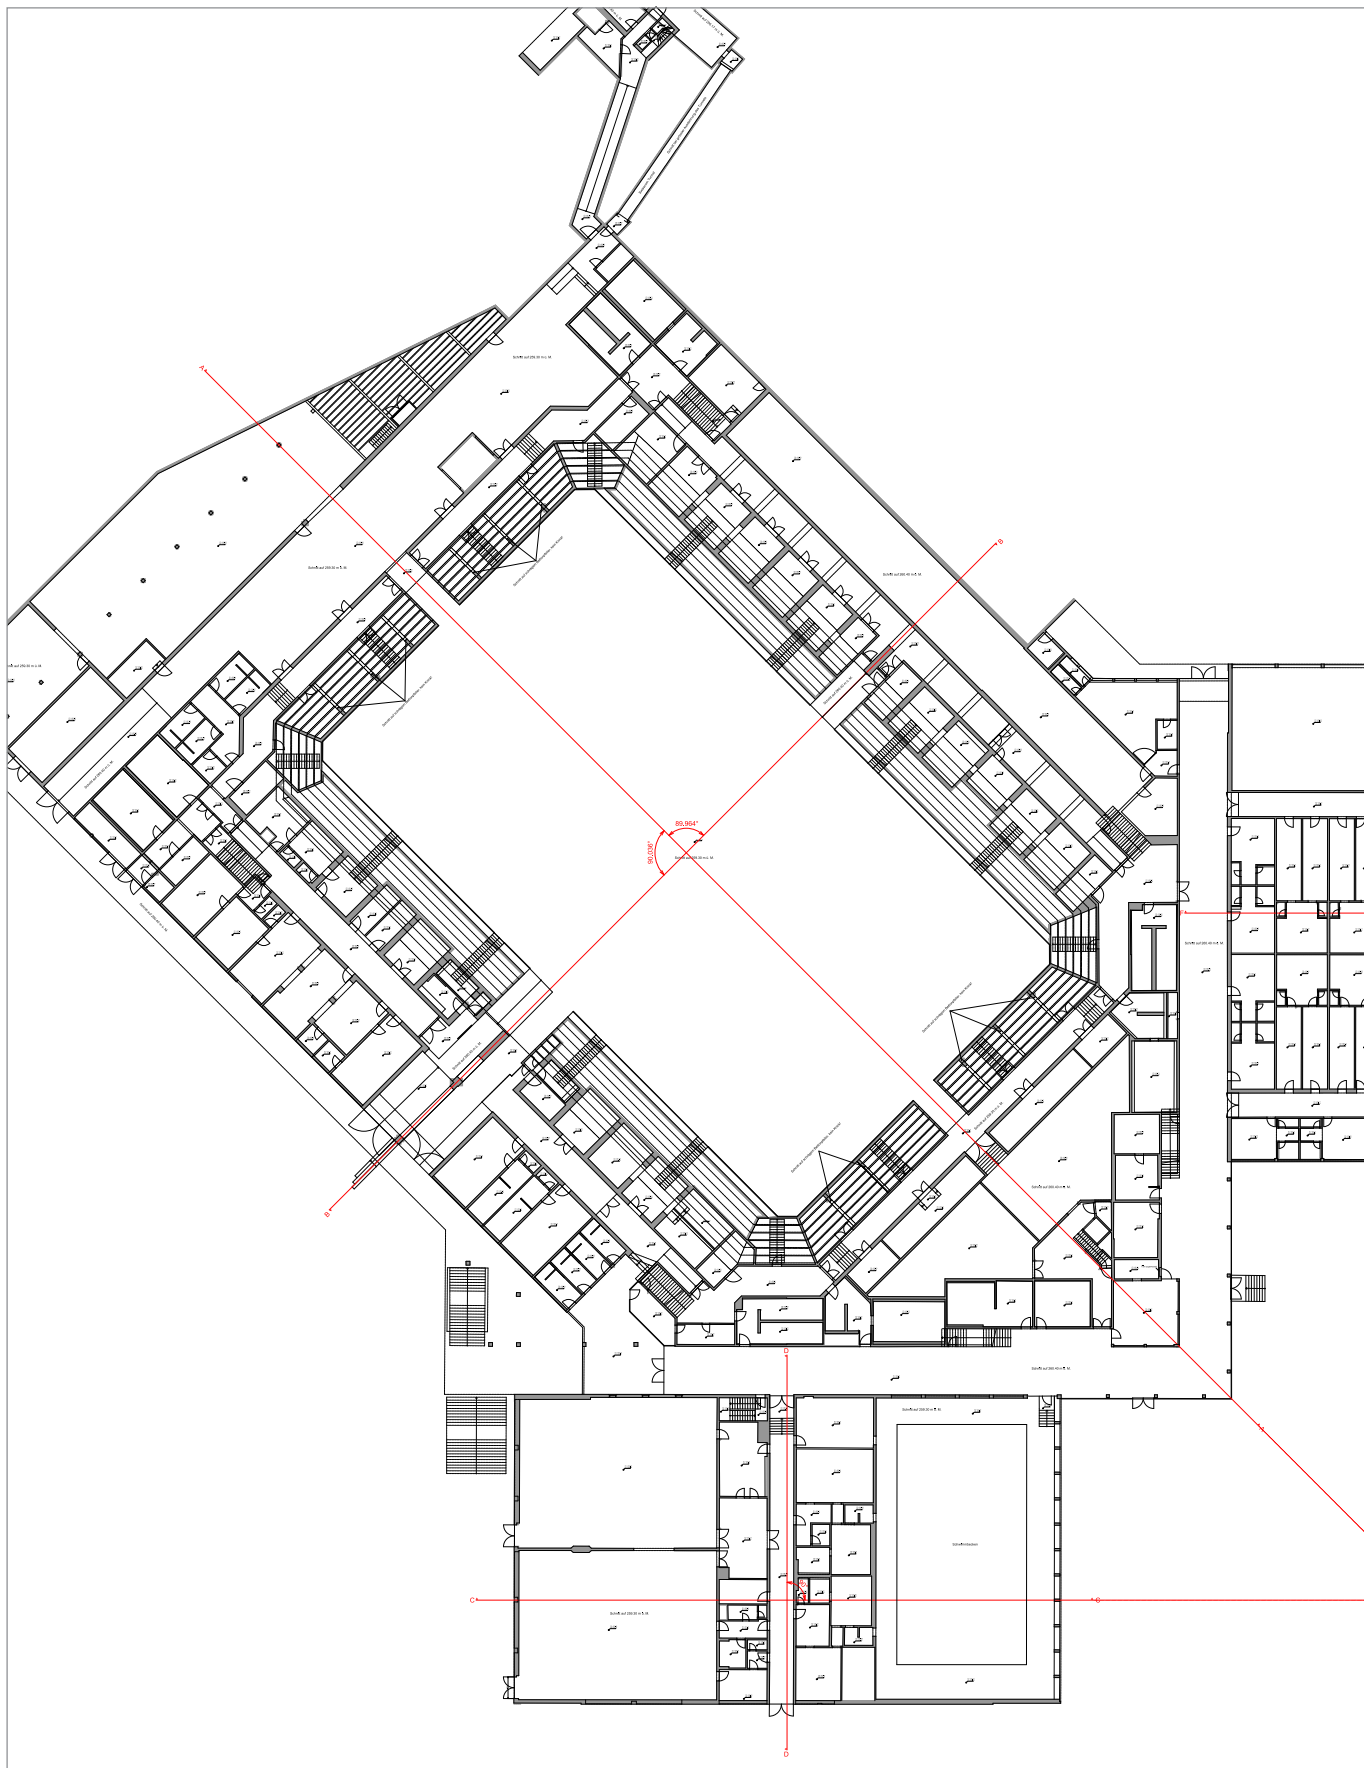

Grundriss Niveau Erdgeschoss durch den gesamten Hallenkomplex (Haupthalle mit Foyer und Technikräumen, Hallen Nord und Süd sowie Kiosk bei der Tramhaltestelle St. Jakob)

