

GRUNDRISSPLAN

Maisprach, Feldscheune 41.1

1. Obergeschoss, Niveau 2

Masstab 1:50

Legende Darstellung (gemäss SIA400)

- geschnittene Geometrien (Schnittniveau ca. +2.00 m über Boden 1. OG)
- Geometrien in Ansicht
- verdeckte Geometrien
- Geometrien oberhalb/vor der Schnittebene
- Lage der Vertikalschnitte

- M_1:50 Wand, Boden und Decke mit Beton oder Mauerwerk gestrichen
- M_1:50 Holzbalken und Holzverkleidungen

Verwendete Abkürzungen

- B

D

ST

SW

BR

UK

OK

BOM

Boden

Decke

Fenster-/ Türsturz

Türschwelle

Brüstung

Unterkant

Oberkant

Bogenmitte
- BAL

TR

PF

SP

ZAN

KB

UZ

ÜZ

Balken

Träger

Pfette

Sparren

Zange

Kehlbalken

Unterzug

Überzug
- GEL

WAS

ABW


ELE

Geländer

Wasser

Abwasser

Elektro

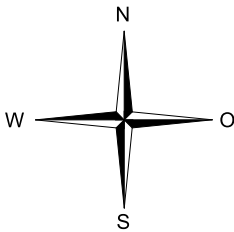


Die Genauigkeit der angegebenen Geometrien beträgt +/- 1-2 cm
Die angegebenen Geometrien stellen den bestehenden fertigen Ausbau dar.

hdscan
architektur

Die moderne Bestandsvermessung der
Jermann Ingenieure + Geometer AG
GB Bau- und Ingenieurvermessung
Altenmatteweg 1
CH-4144 Arlesheim
Telefon 061 706 93 93
Telefax 061 706 93 94
www.hdscan.ch
info@hdscan.ch

Format:	63.0 x 29.7 cm		
AuftragsNr:	60.0.0076		
Plan:	Grundriss_OG1_2		
Index:	Zeichner:	Prüfer:	Datum:
A	ham	ane	08.01.2015
B			
C			

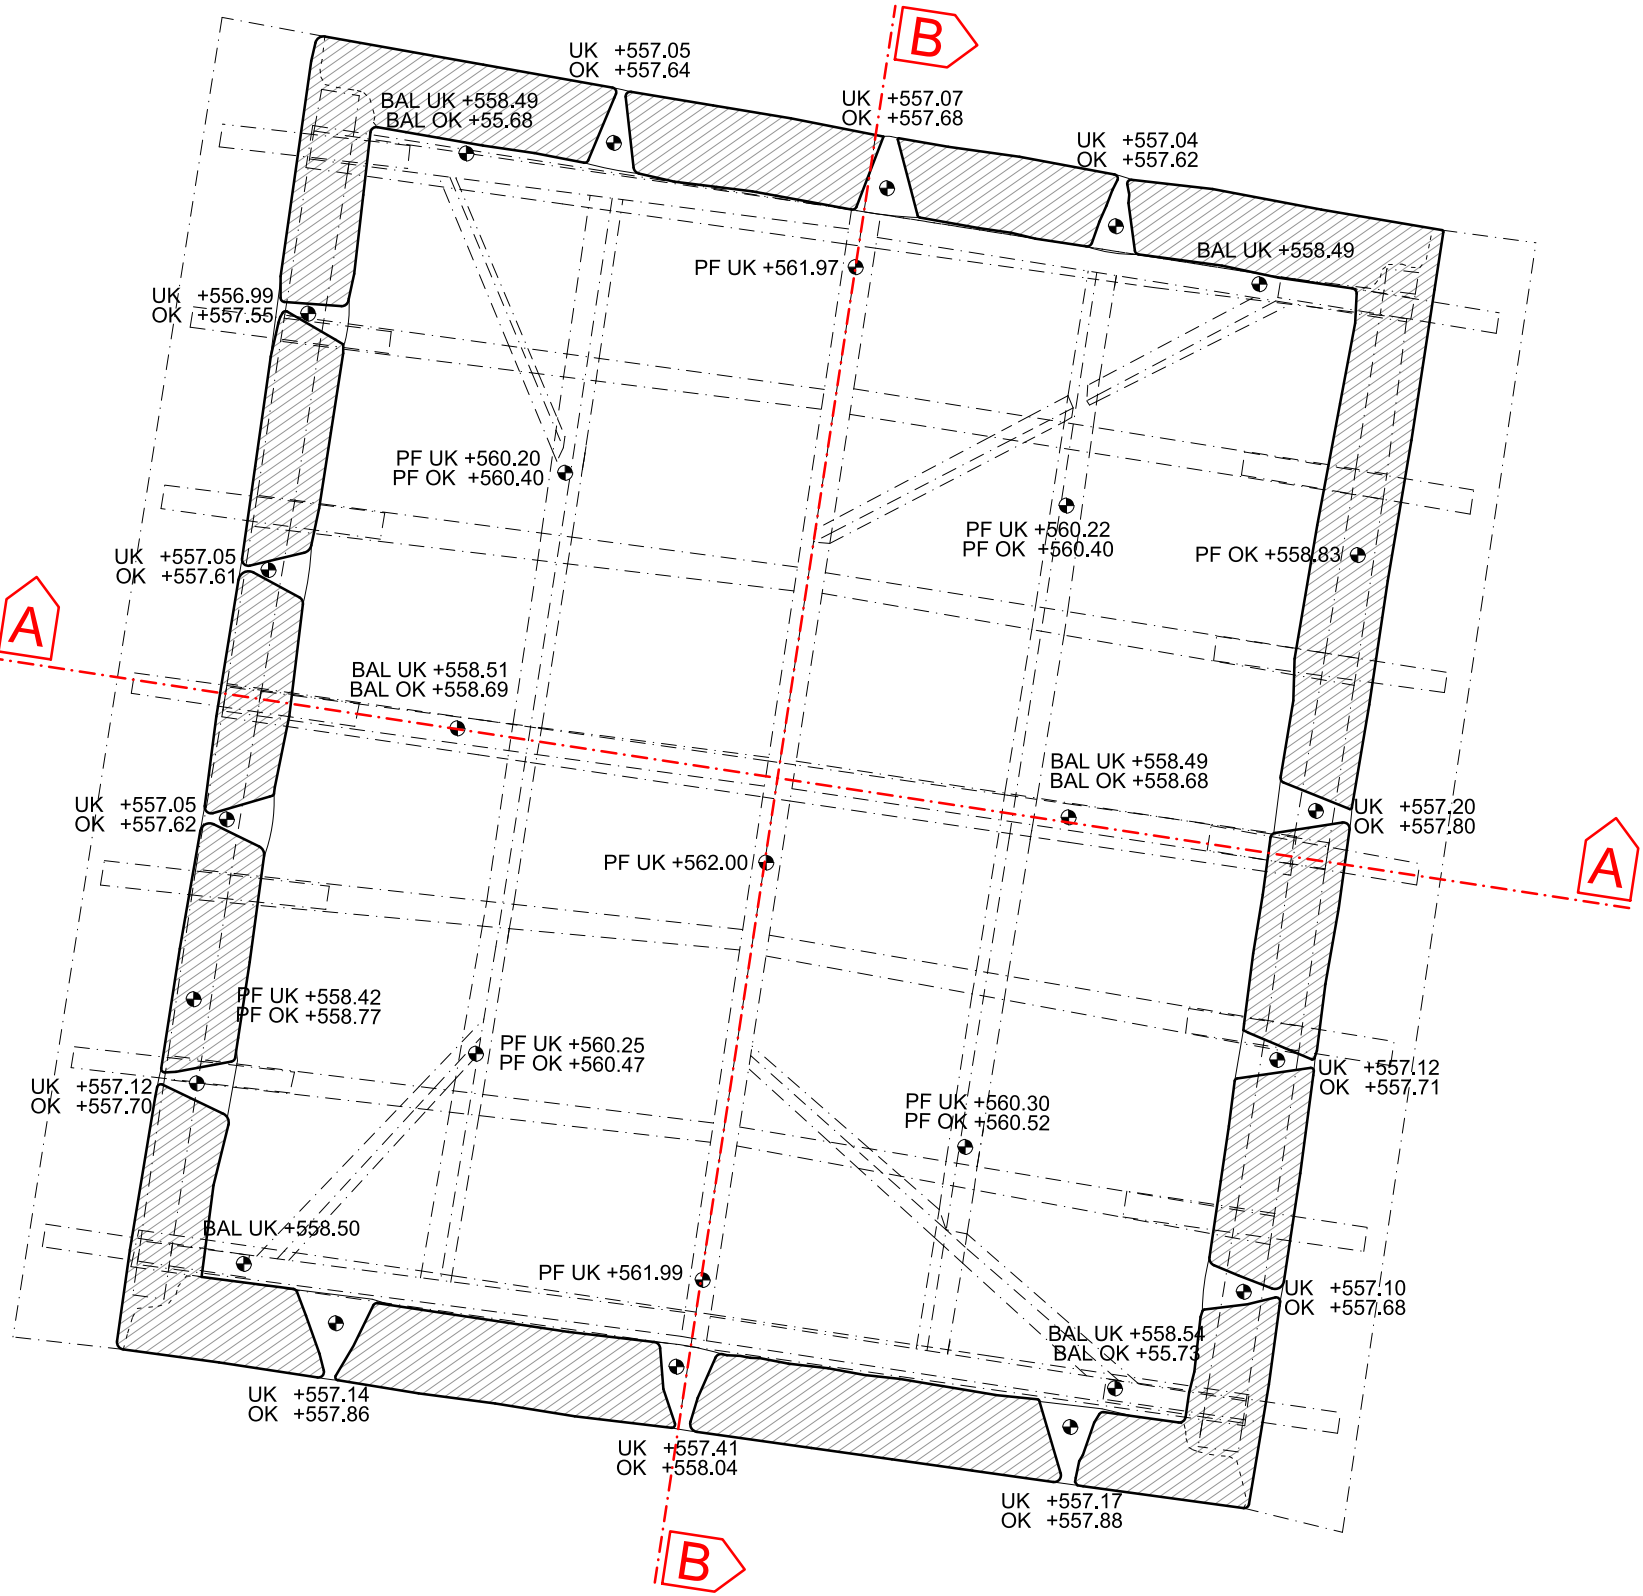

GRUNDRISSPLAN

Maisprach, Feldscheune 41.1

Erdgeschoss

Masstab 1:50

Legende Darstellung (gemäss SIA400)

- geschnittene Geometrien (Schnittniveau ca. +1.30 m über Boden EG)
- Geometrien in Ansicht
- verdeckte Geometrien
- Geometrien oberhalb/vor der Schnittebene
- Lage der Vertikalschnitte
- M_1:50 Wand, Boden und Decke mit Beton oder Mauerwerk gestrichen
- M_1:50 Holzbalken und Holzverkleidungen

Verwendete Abkürzungen

- B

 Boden
- D

 Decke
- ST

 Fenster-/ Türsturz
- SW

 Türschwelle
- BR

 Brüstung
- UK

 Unterkant
- OK

 Oberkant
- BOM

 Bogenmitte
- BAL

 Balken
- TR

 Träger
- PF

 Pfette
- SP

 Sparren
- ZAN

 Zange
- KB

 Kehlbalken
- UZ

 Unterzug
- ÜZ


 Überzug
- GEL

 Geländer
- WAS

 Wasser
- ABW

 Abwasser
- ELE

 Elektro

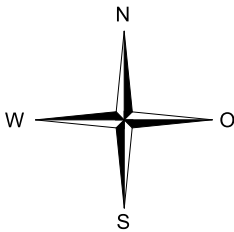


Die Genauigkeit der angegebenen Geometrien beträgt +/- 1-2 cm
Die angegebenen Geometrien stellen den bestehenden fertigen Ausbau dar.

hdscan
architektur

Die moderne Bestandsvermessung der
Jermann Ingenieure + Geometer AG
GB Bau- und Ingenieurvermessung
Altenmatteweg 1
CH-4144 Arlesheim
Telefon 061 706 93 93
Telefax 061 706 93 94
www.hdscan.ch
info@hdscan.ch

Format:	63.0 x 29.7 cm		
AuftragsNr:	60.0.0076		
Plan:	Grundriss_EG		
Index:	Zeichner:	Prüfer:	Datum:
A	ham	ane	06.01.2015
B			
C			

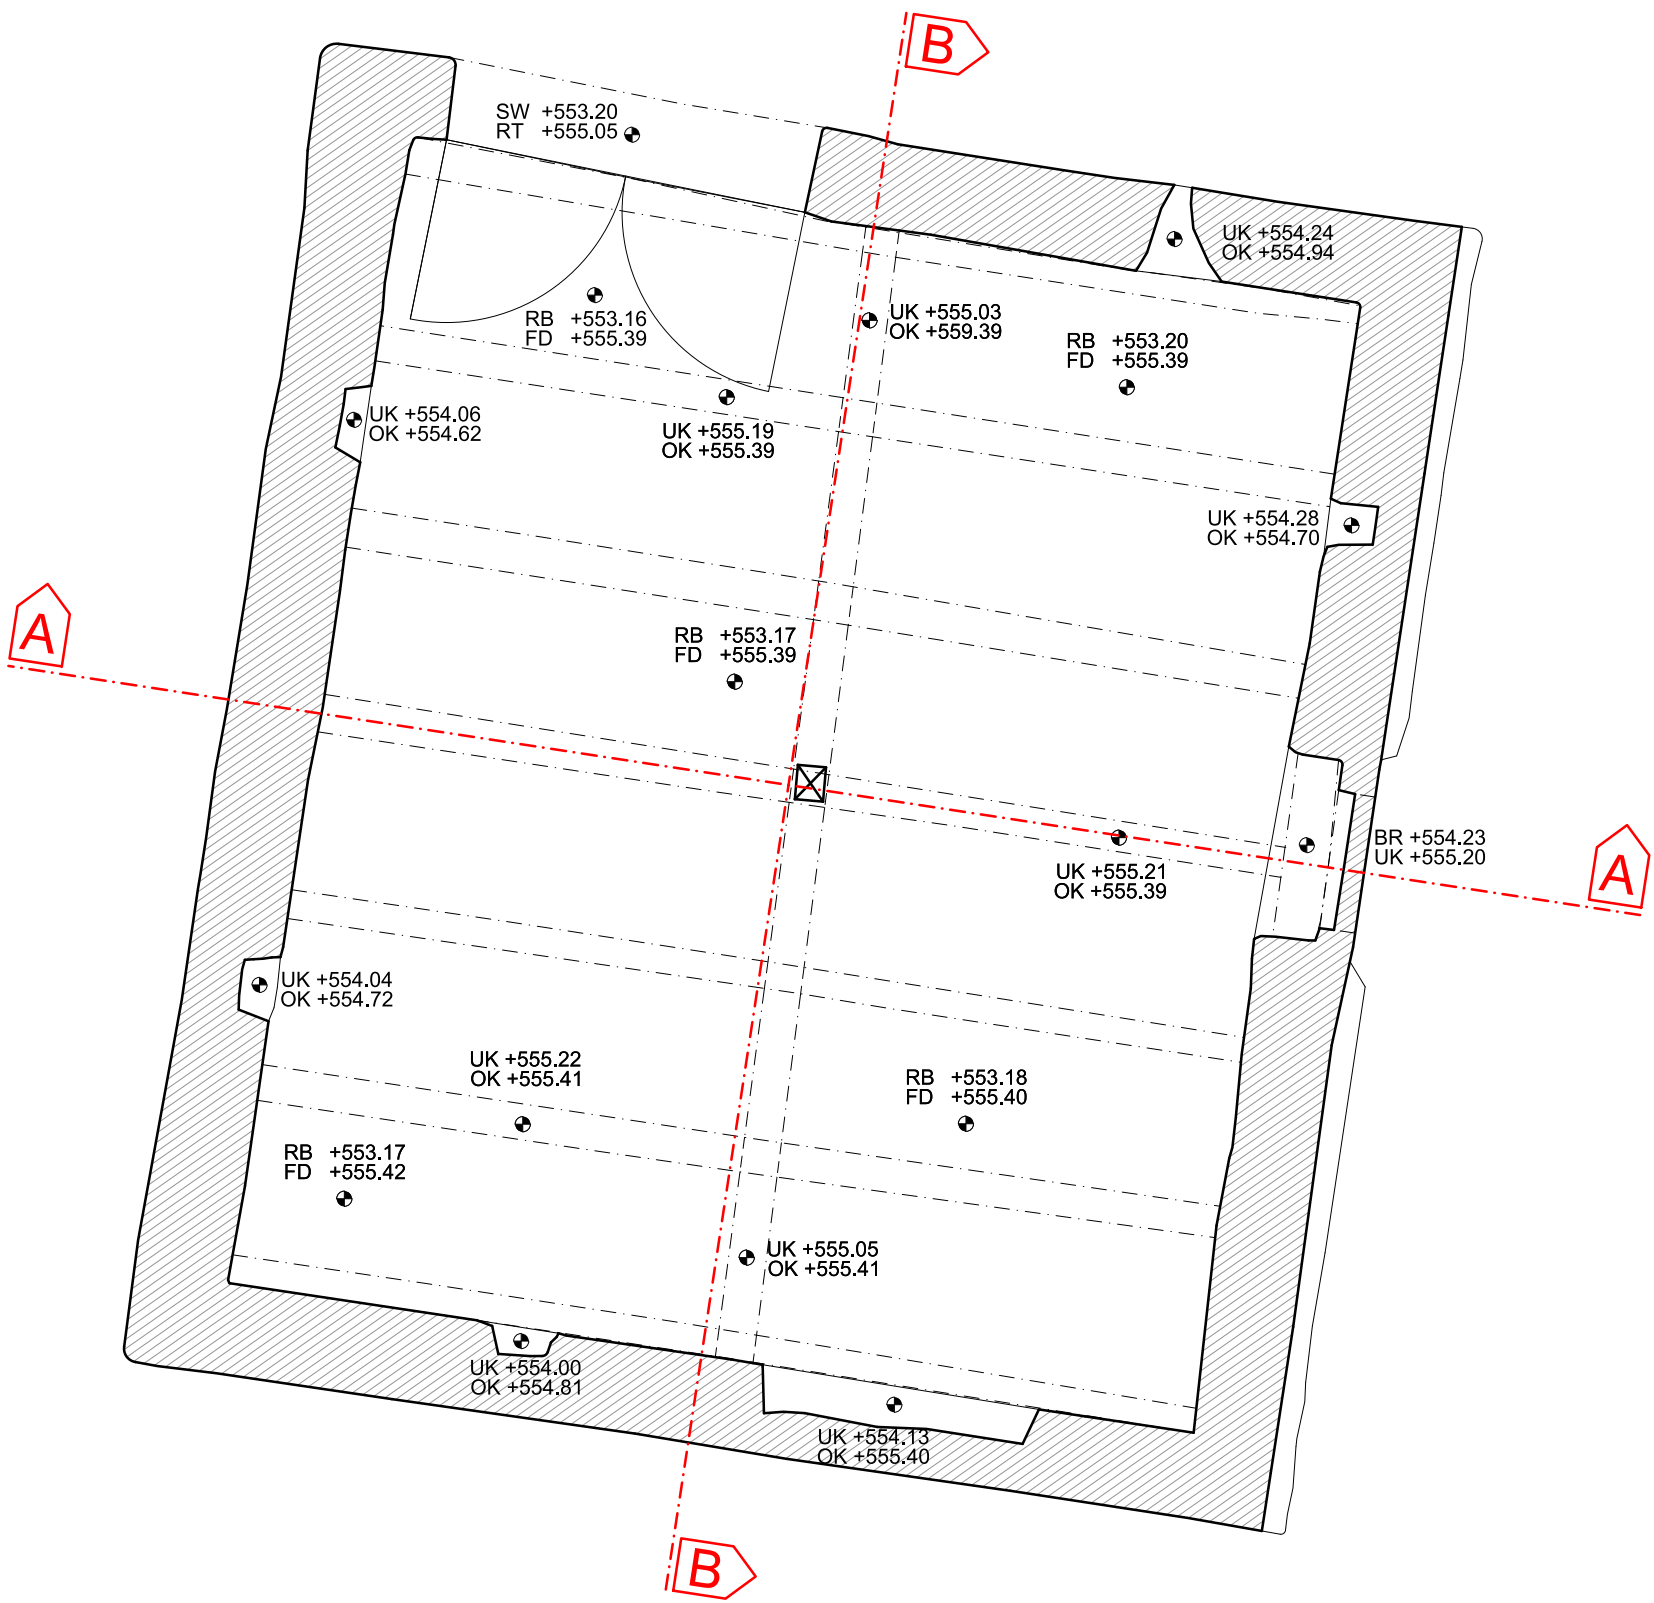

VERTIKALSCHNITT

Maisprach, Feldscheune 41.1

Schnitt A-A

Masstab 1:50

Legende Darstellung (gemäss SIA400)

- geschnittene Geometrien
- Geometrien in Ansicht
- verdeckte Geometrien
- Geometrien vor der Schnittebene
- Lage der Vertikalschnitte

- M_1:50 Wand, Boden und Decke mit Beton oder Mauerwerk gestrichen
- M_1:50 Holzbalken und Holzverkleidungen

Verwendete Abkürzungen


B	Boden	BAL	Balken	GEL	Geländer
D	Decke	TR	Träger	WAS	Wasser
ST	Fenster-/ Türsturz	PF	Pfette	ABW	Abwasser
SW	Türschwelle	SP	Sparren	ELE	Elektro
BR	Brüstung	ZAN	Zange		
UK	Unterkant	KB	Kehlbalken		
OK	Oberkant	UZ	Unterzug		
BOM	Bogenmitte	ÜZ	Überzug		

Die Genauigkeit der angegebenen Geometrien beträgt +/- 1-2 cm
Die angegebenen Geometrien stellen den bestehenden fertigen Ausbau dar.

hdscan
architektur

Die moderne Bestandsvermessung der
Jermann Ingenieure + Geometer AG
GB Bau- und Ingenieurvermessung
Altenmatteweg 1
CH-4144 Arlesheim
Telefon 061 706 93 93
Telefax 061 706 93 94
www.hdscan.ch
info@hdscan.ch

Format:	63.0 x 29.7 cm		
AuftragsNr:	60.0.0076		
Plan:	Schnitt_A_A		
Index:	Zeichner:	Prüfer:	Datum:
A	ham	ane	08.01.2015
B			
C			

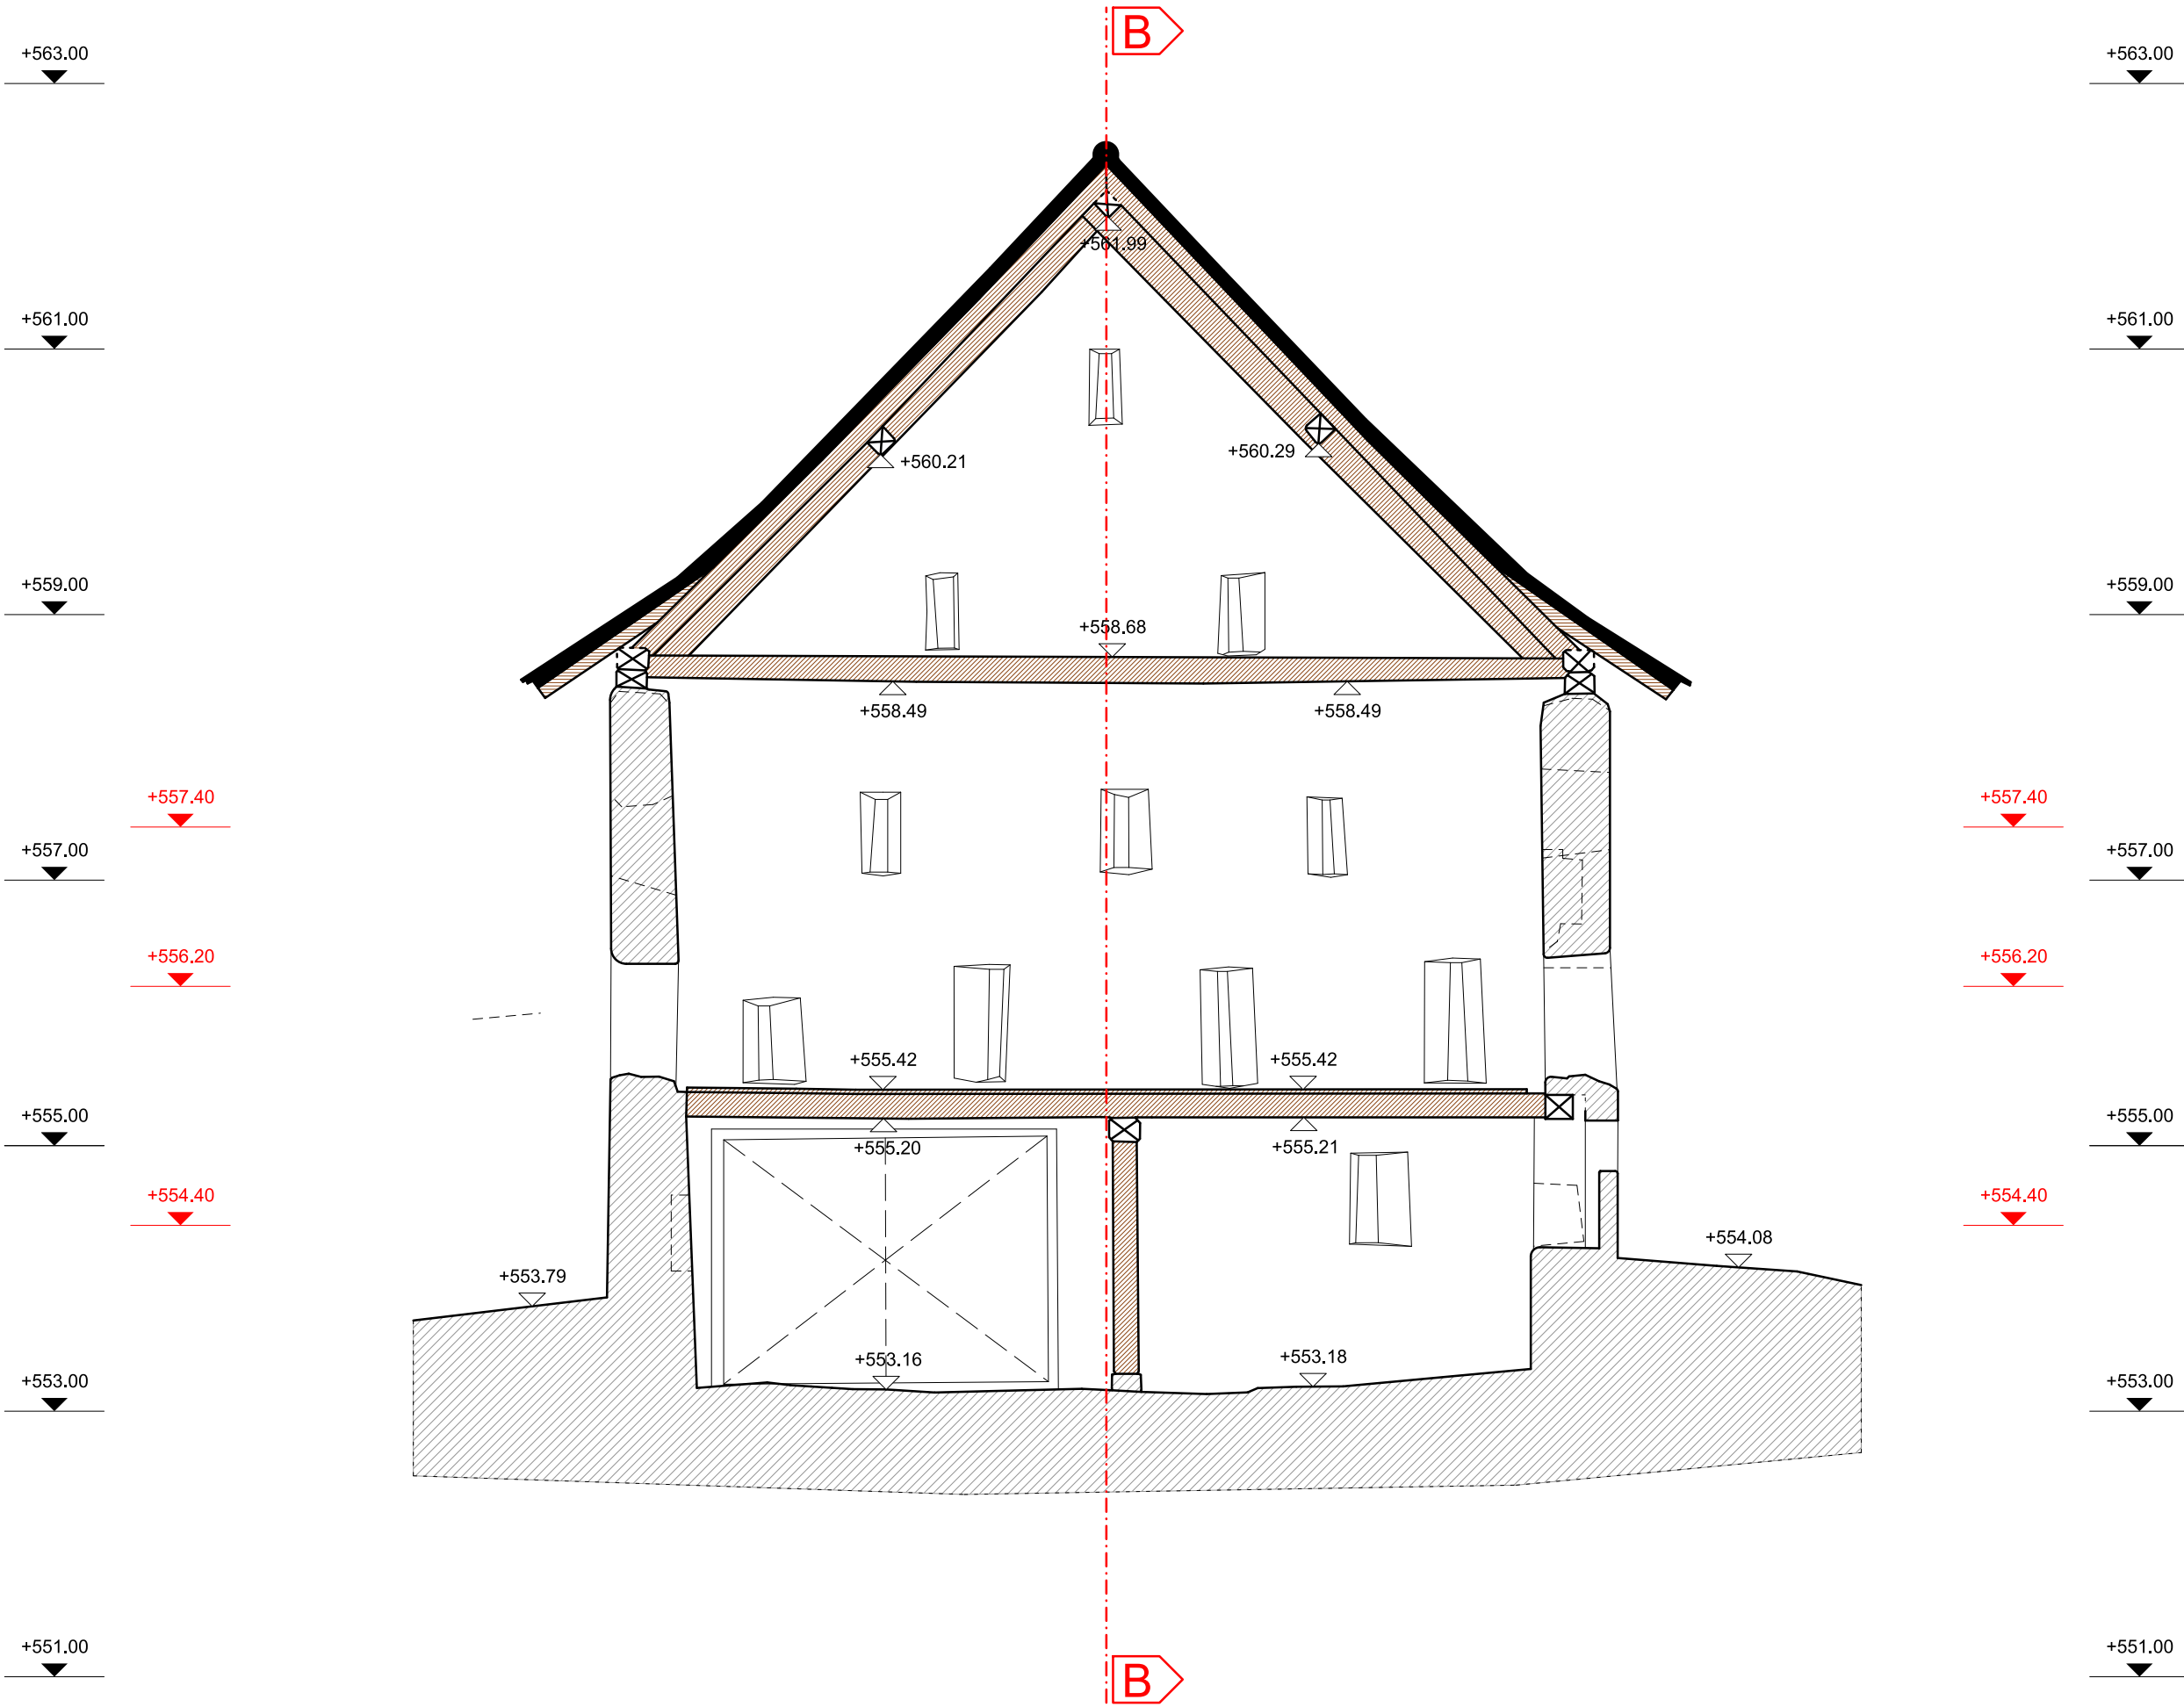

VERTIKALSCHNITT

Maisprach, Feldscheune 41.1

Schnitt B-B

Masstab 1:50

Legende Darstellung (gemäss SIA400)

- geschnittene Geometrien
- Geometrien in Ansicht
- verdeckte Geometrien
- Geometrien vor der Schnittebene
- Lage der Vertikalschnitte

- M_1:50 Wand, Boden und Decke mit Beton oder Mauerwerk gestrichen
- M_1:50 Holzbalken und Holzverkleidungen

Verwendete Abkürzungen

B	Boden	BAL	Balken	GEL	Geländer
D	Decke	TR	Träger	WAS	Wasser
ST	Fenster-/ Türsturz	PF	Pfette	ABW	Abwasser
SW	Türschwelle	SP	Sparren	ELE	Elektro
BR	Brüstung	ZAN	Zange		
UK	Unterkant	KB	Kehlbalken		
OK	Oberkant	UZ	Unterzug		
BOM	Bogenmitte	ÜZ	Überzug		

Die Genauigkeit der angegebenen Geometrien beträgt +/- 1-2 cm
Die angegebenen Geometrien stellen den bestehenden fertigen Ausbau dar.

hdscan
architektur

Die moderne Bestandsvermessung der
Jermann Ingenieure + Geometer AG
GB Bau- und Ingenieurvermessung
Altenmattweg 1
CH-4144 Arlesheim
Telefon 061 706 93 93
Telefax 061 706 93 94
www.hdscan.ch
info@hdscan.ch

Format:	63.0 x 29.7 cm		
AuftragsNr:	60.0.0076		
Plan:	Schnitt_B_B		
Index:	Zeichner:	Prüfer:	Datum:
A	ham	ane	08.01.2015
B			
C			

