


DARSTELLUNGSVARIANTEN in Anlehnung an SIA400

Grundrisspläne


MASSTAB 1:100

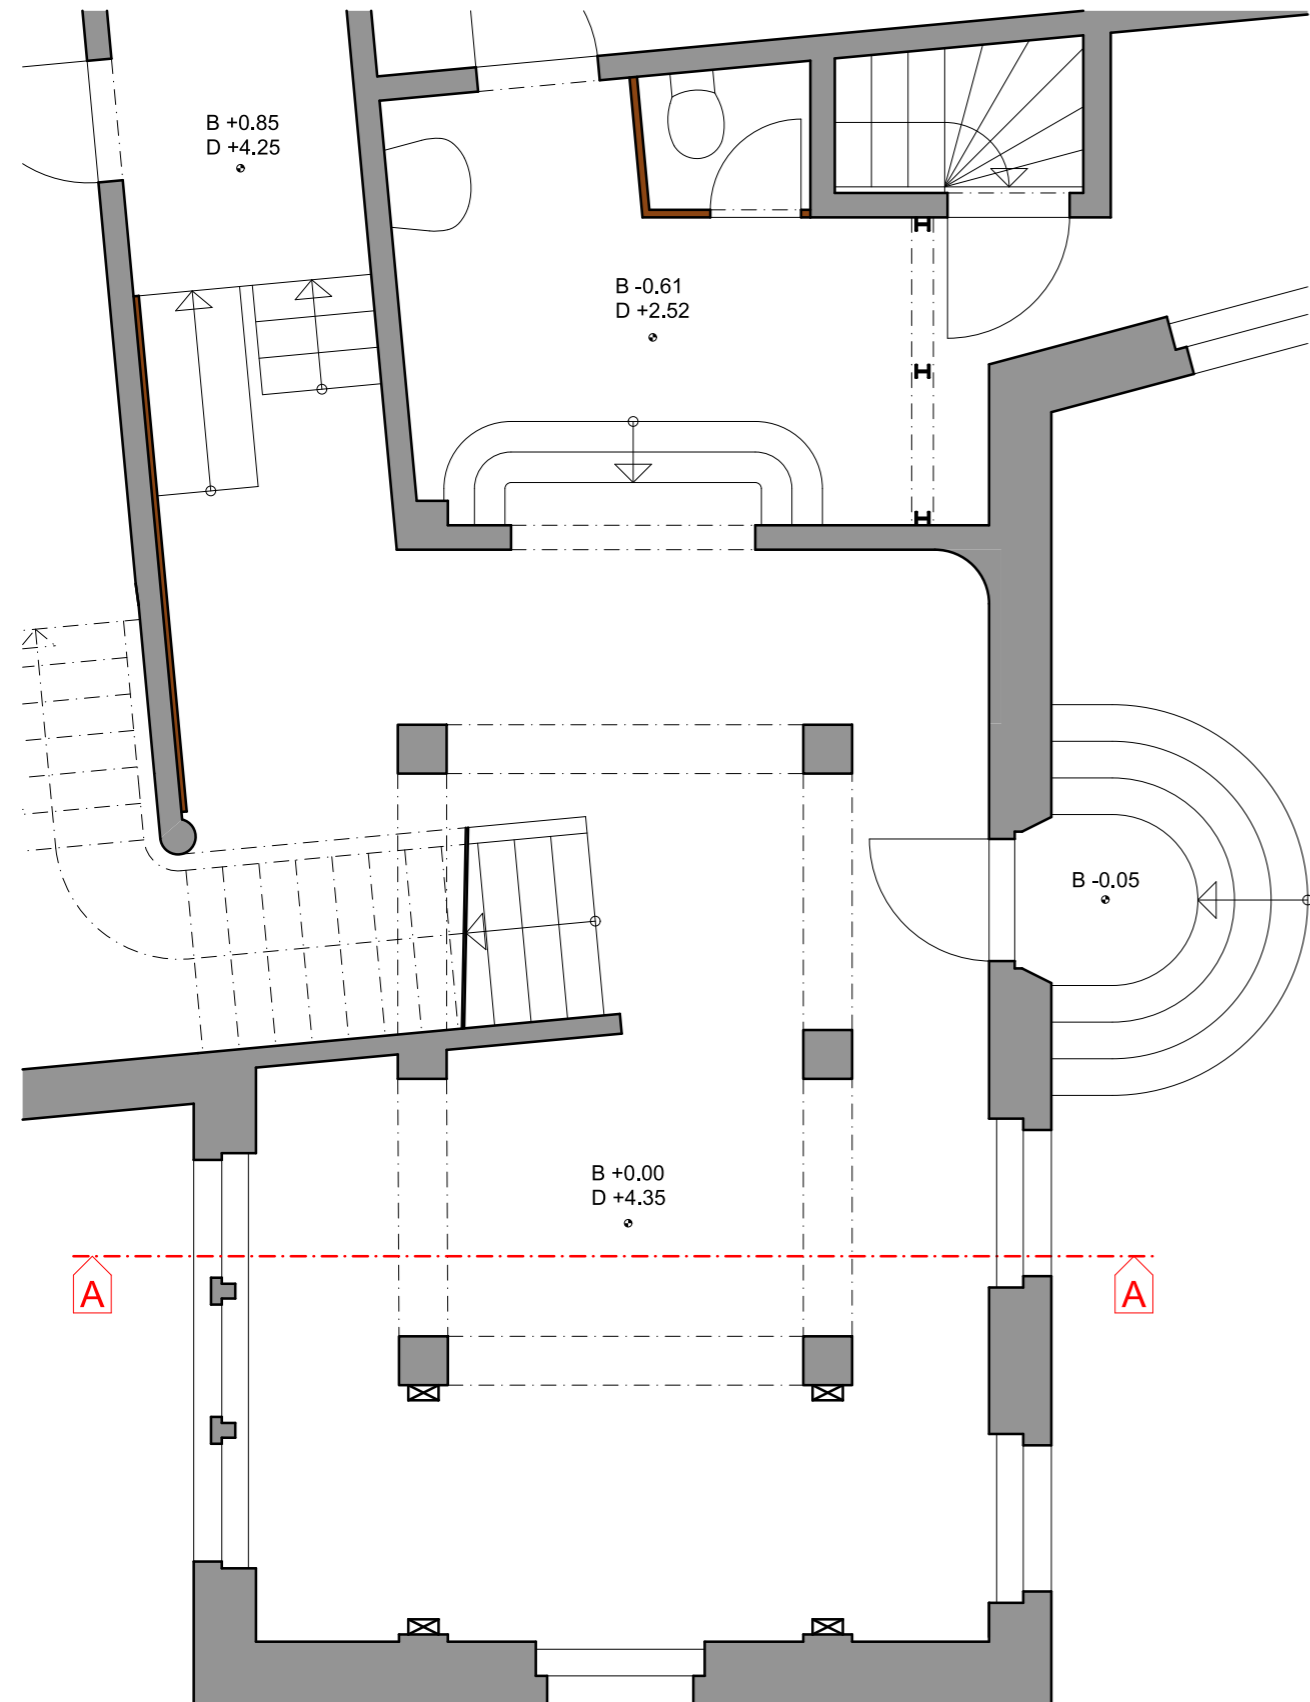

jermann


Geoinformation
Vermessung
Landmanagement

MASSTAB 1:50

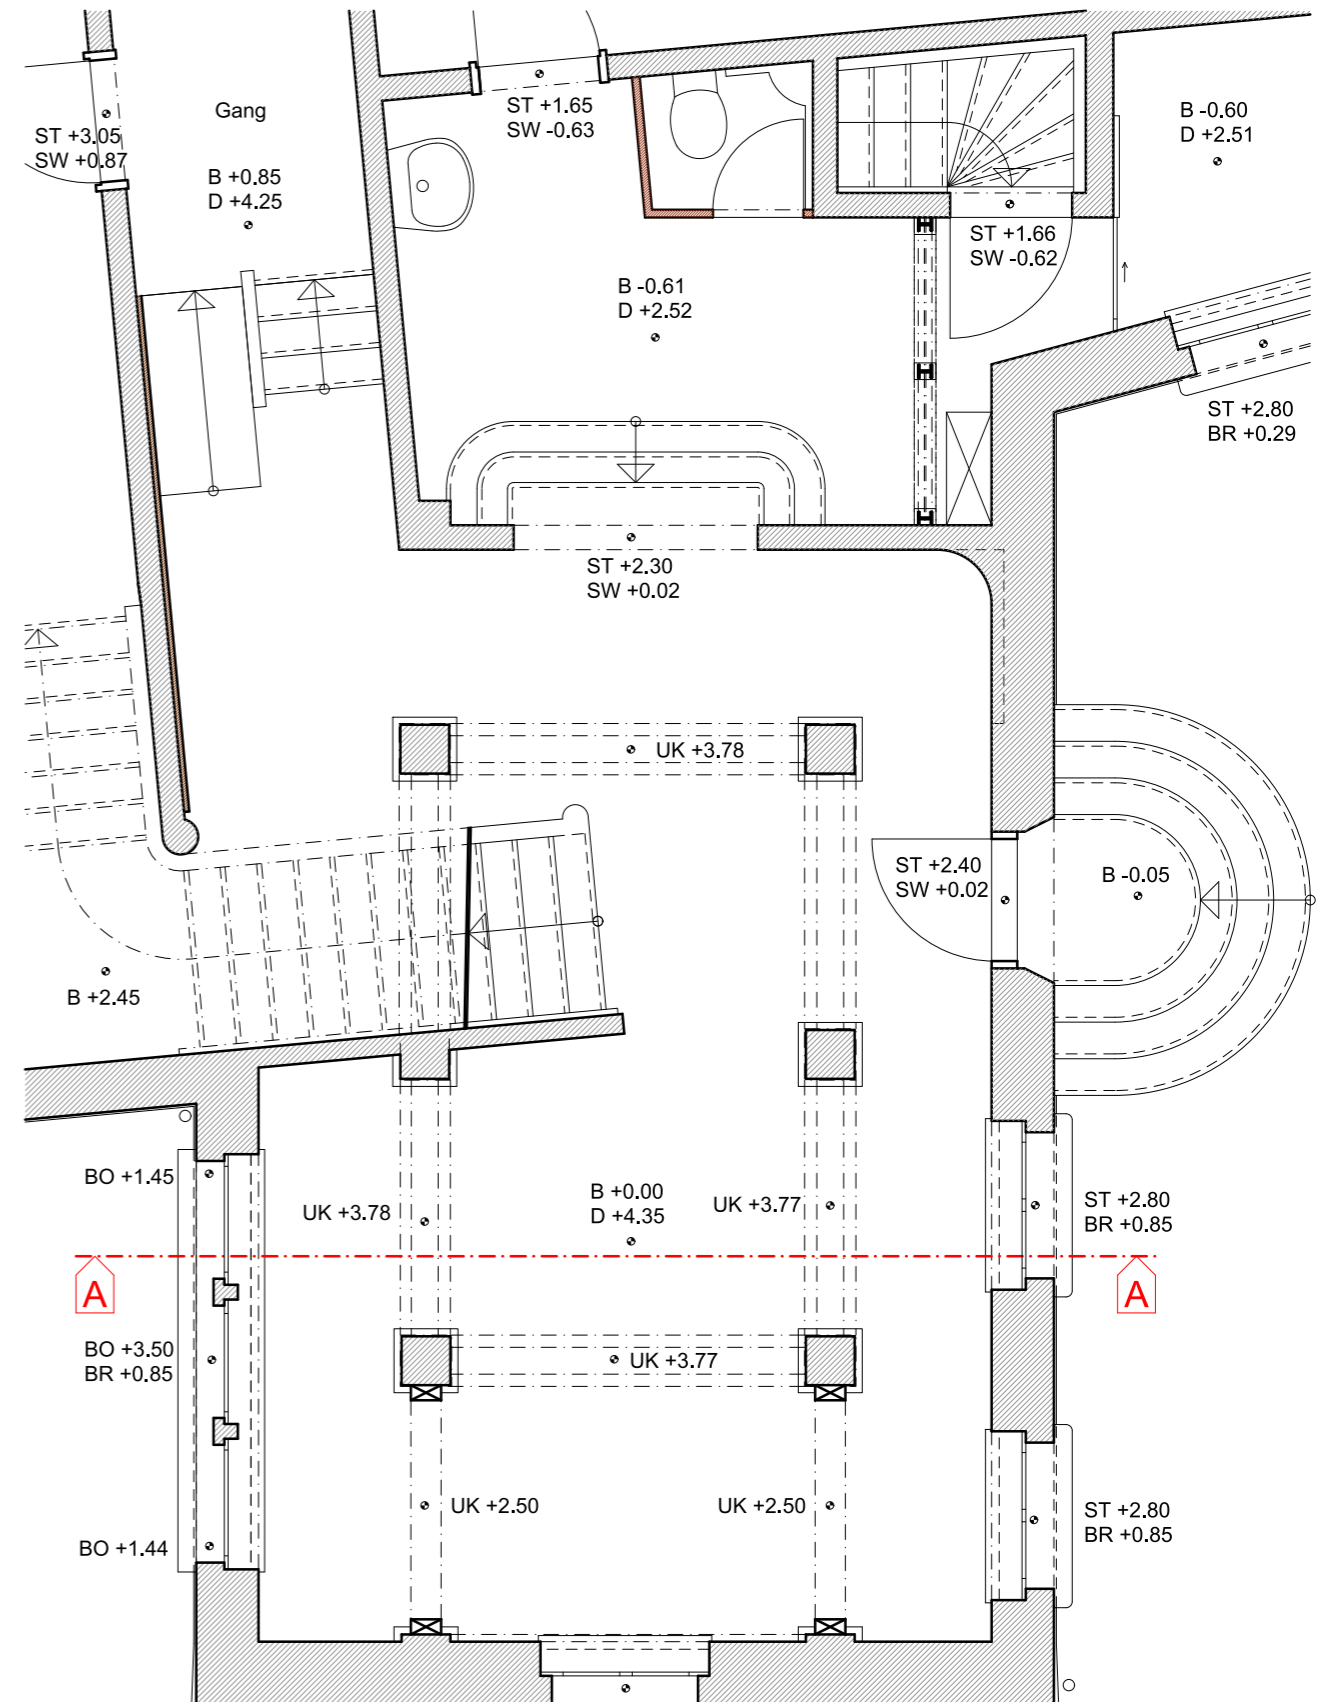

Vertikalschnitte

MASSTAB 1:100

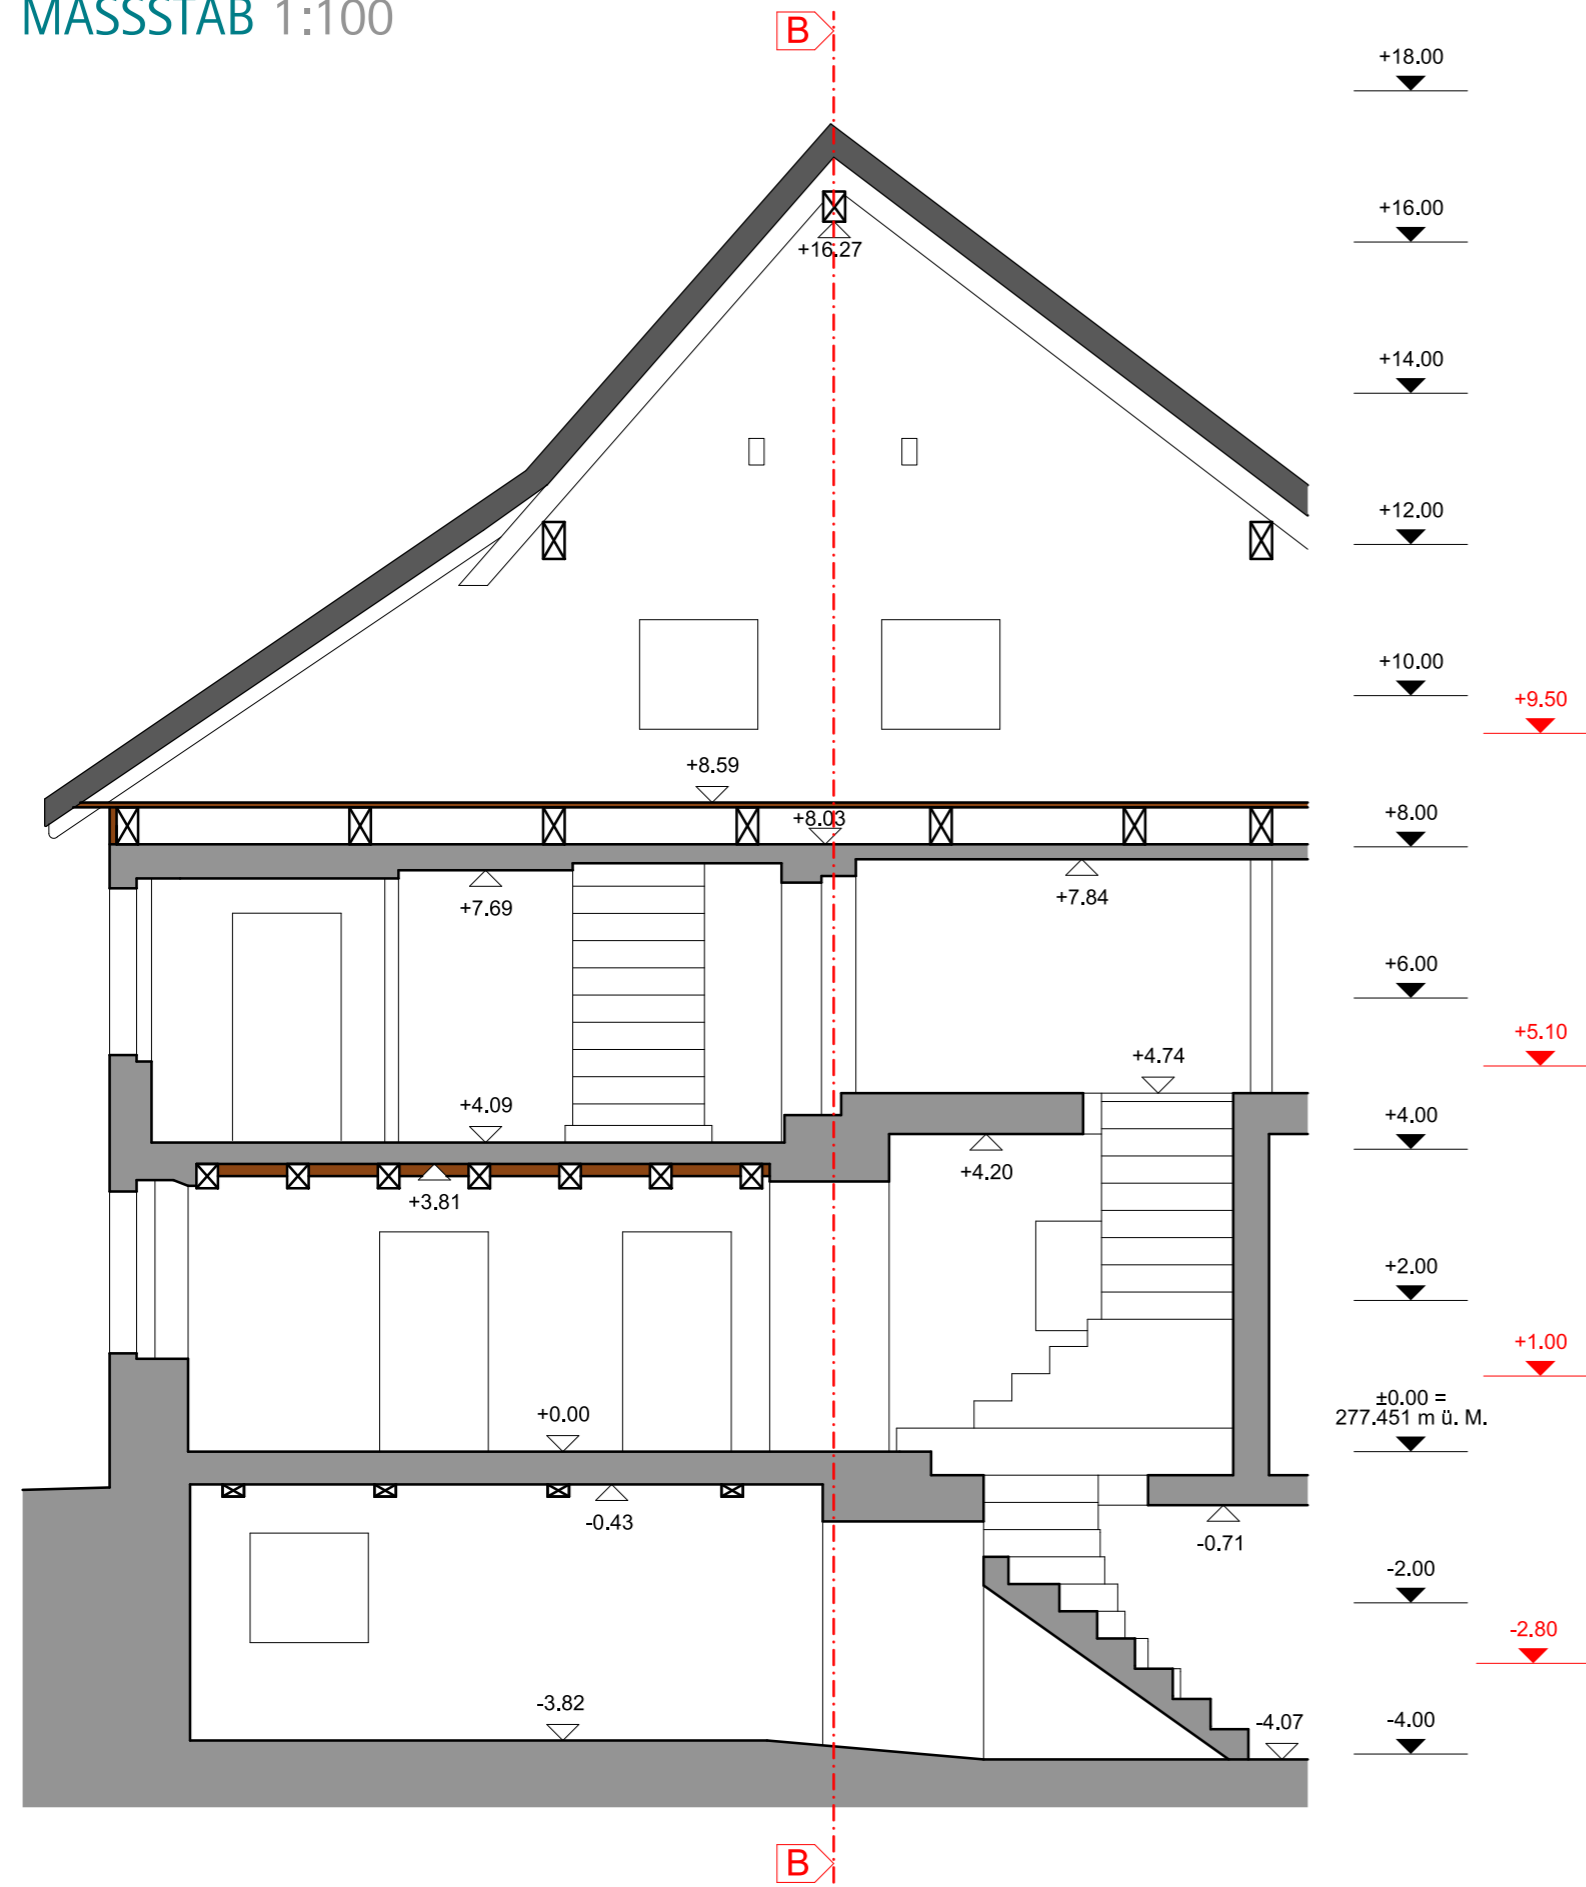

MASSTAB 1:50

